


# AKUMULAČNÁ NÁDRŽ "AN 6 ZAPPA"

**REZ A-A' :**

M 1:25

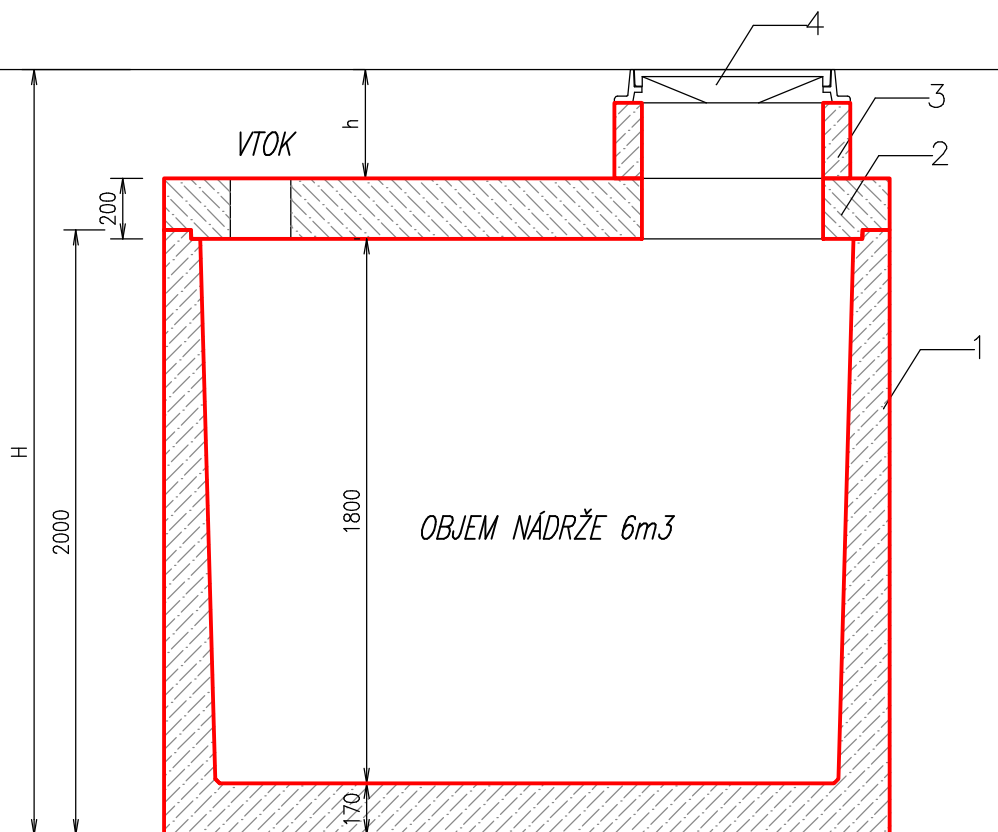


## LEGENDA

1 NÁDRŽ
2 STROPNÁ DOSKA
3 VSTUPNÝ KOMÍN
4 POKLOP

**PŮDORYS :**

M 1:25

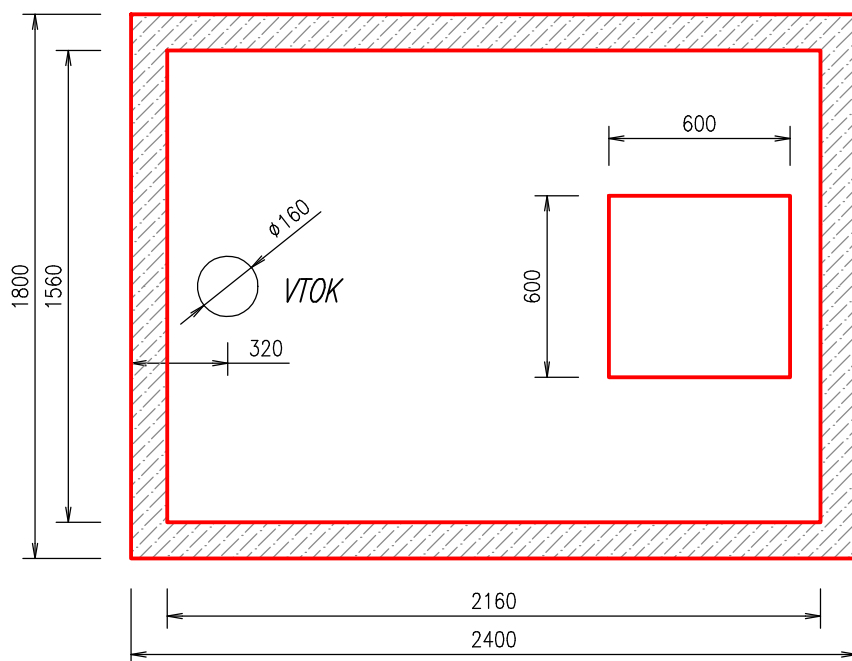

**Pozn. :**

**SAMONOSNÁ MONOLITICKÁ NÁDRŽ (JEDNOLIATA – BEZ SPOJOV) !**

VÝROBCA : <b>ZAPPA s.r.o.</b> <b>Borovce č. 358, 922 09 Borovce, okres Piešťany</b>		<b>ZAPPA s.r.o.</b> Ján ZÁVODNÝ mobil : +421 905 279 013, <a href="http://www.zappa.sk">www.zappa.sk</a> IČO : 46 491 511, DIČ : 2023416890	
HMOTNOSŤ NÁDRŽESKRUŽE :	6,0 t	CELKOVÁ HMOTNOSŤ :	8,1 t
HMOTNOSŤ STROP. DOSKY :	2,1 t	CELKOVÝ OBJEM NÁDRŽE :	6,0 m <sup>3</sup>
NÁZOV :	<b>AKUMULAČNÁ NÁDRŽ "AN 6 ZAPPA"</b>		MIERKA 1:25
			Č. VÝKRESU