


# SKRUŽOVÁ NÁDRŽ DN2100 mm, V=3,85 m<sup>3</sup>


**REZ A-A' :**

M 1:25

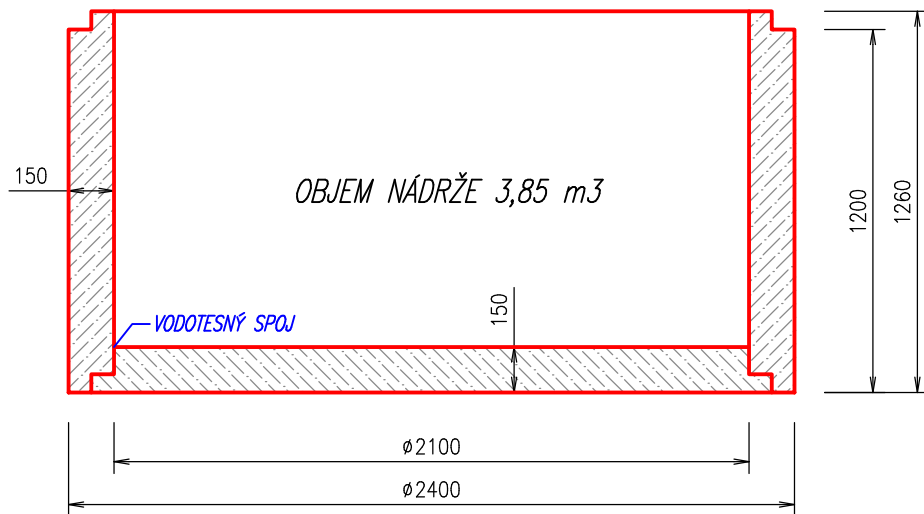

**PŮDORYS :**

M 1:25

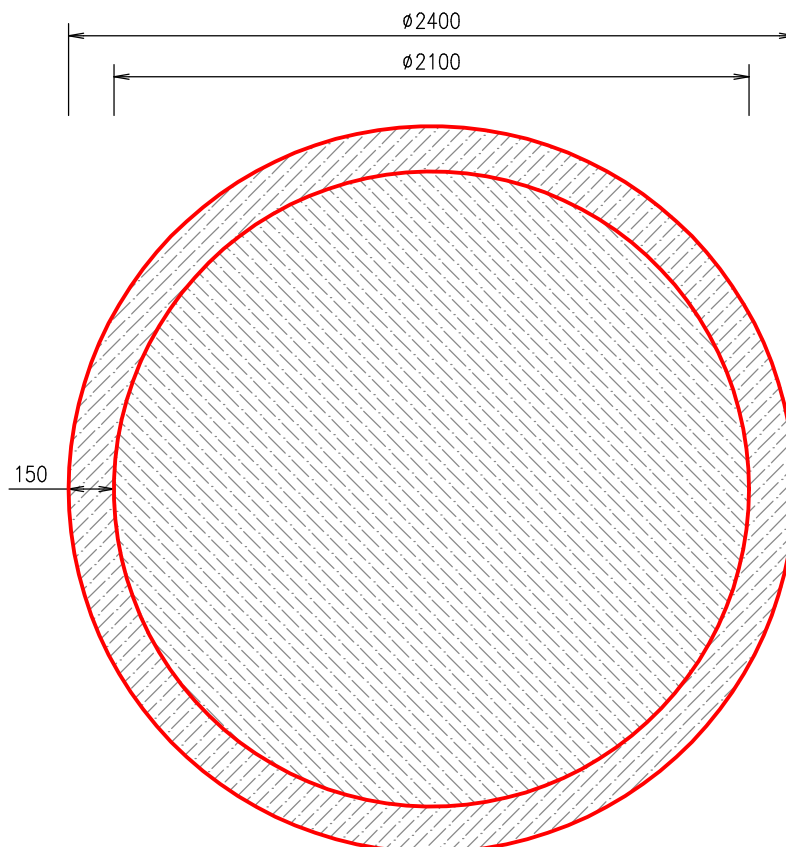

VÝROBCA : <b>ZAPPA s.r.o.</b> <b>Borovce č. 358, 922 09 Borovce, okres Piešťany</b>		<b>ZAPPA s.r.o.</b> Ján ZÁVODNÝ mobil : +421 905 279 013, www.zappa.sk IČO : 46 491 511, DIČ : 2023416890	
HMOTNOSŤ SKRUŽE S DNOM: 4,5 t	CELKOVÁ HMOTNOSŤ : 4,5 t	CELKOVÝ OBJEM NÁDRŽE : 3,85 m <sup>3</sup>	Informačný výkres
NÁZOV : <b>SKRUŽOVÁ NÁDRŽ DN2100mm</b>	MIERKA 1:25	Č. VÝKRESU	