


ŽB SKRUŽ DN2100 mm, H=1200mm


REZ A-A':

M 1:25

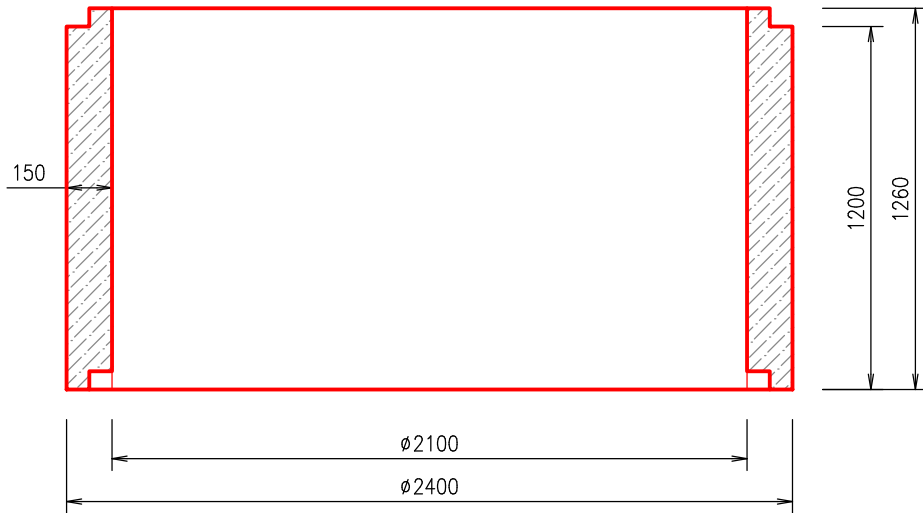

PŮDORYS:

M 1:25

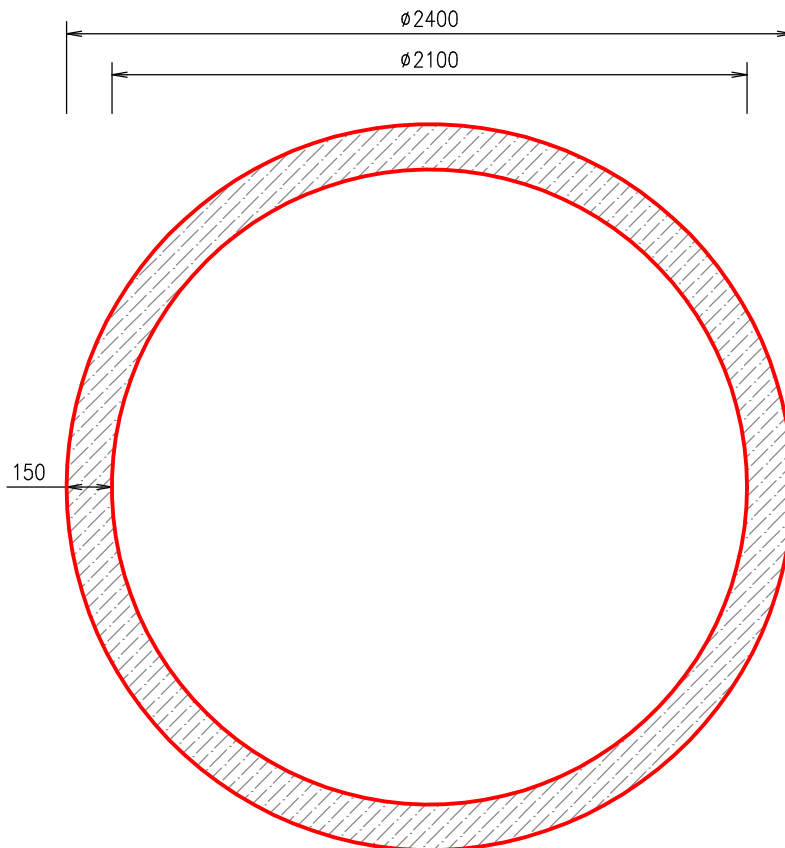

VÝROBCA :	ZAPPA s.r.o. Borovce č. 358, 922 09 Borovce, okres Piešťany	ZAPPA s.r.o. Ján ZÁVODNÝ mobil : +421 905 279 013, www.zappa.sk IČO : 46 491 511, DIČ : 2023416890
HMOTNOSŤ SKRUŽE:	3,2 t	CELKOVÁ HMOTNOSŤ : 3,2 t
NÁZOV :	ŽELEZOBETÓNOVÁ SKRUŽ DN2100mm	MIERKA 1:25 Č. VÝKRESU