


ŽUMPA 15 m³ DVOJKOMOROVÁ :


REZ A-A'
M 1:25

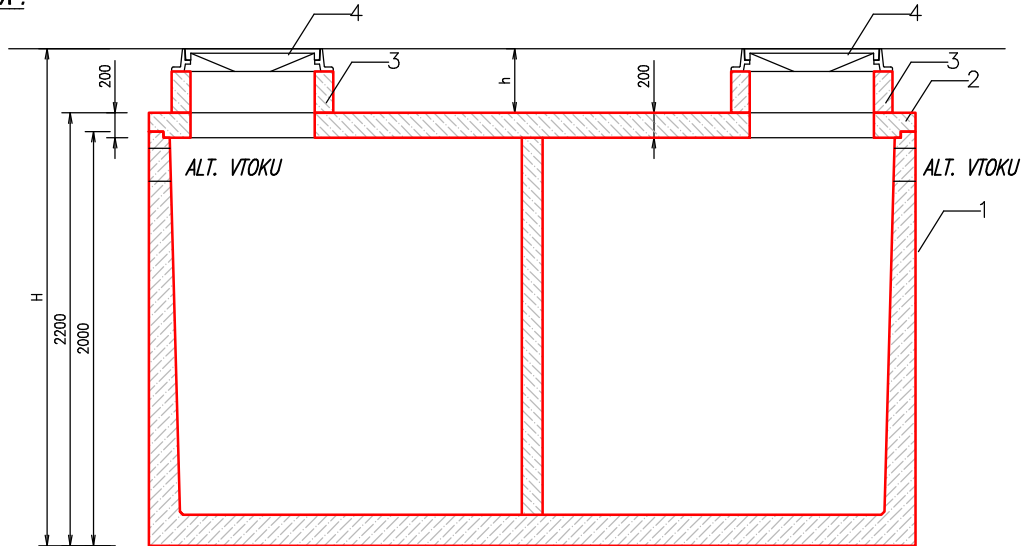

LEGENDA

1 NÁDRŽ
2 STROPNÁ DOSKA
3 VSTUPNÝ KOMÍN
4 POKLOP

PŮDORYS:
M 1:25

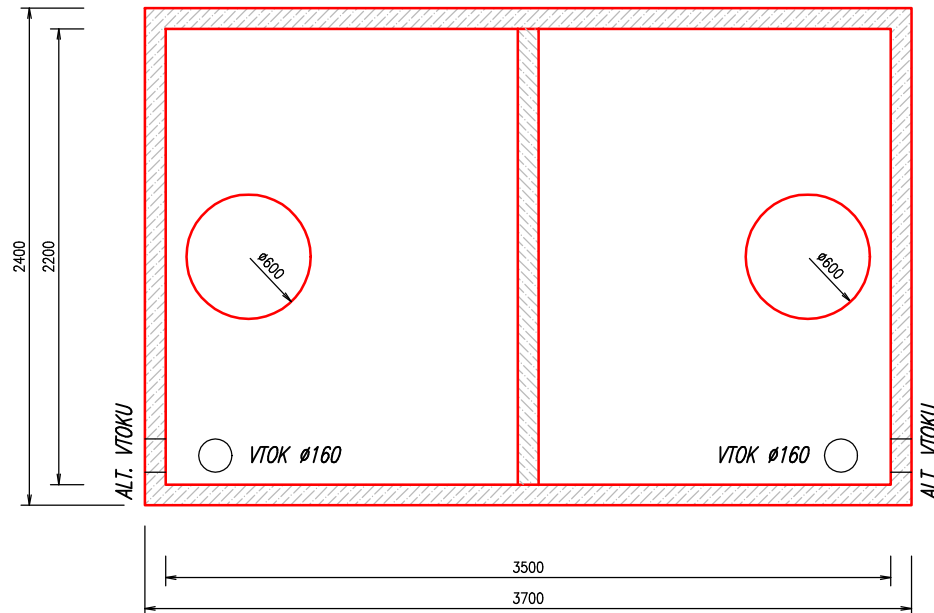

POZNÁMKA

ZAŤAŽENIE POKLOPU 15kN - 400 kN
H= CELKOVÁ HĽBKA OSADENIA
h=PODĽA HĽBKY OSADENIA

Pozn. :

SAMONOSNÁ MONOLITICKÁ NÁDRŽ (JEDNOLIATA – BEZ SPOJOV) !
VTOK DO ŽUMPY MOŽE BYŤ UMIESTNENÝ LUBOVOLNE PODĽA POŽIADAVKY ZÁKAZNÍKA (Ø125mm AŽ Ø300mm) !

VÝROBCA : ZAPPA s.r.o. Borovce č. 358, 922 09 Borovce, okres Piešťany		ZAPPA s.r.o. Ján ZÁVODNÝ mobil : +421 906 279 013, www.zappa.sk IČO : 48 491 611, DIČ : 2023416990	
HMOTNOSŤ NÁDRŽE S PRIEČKOU :	12,2 t	CELKOVÁ HMOTNOSŤ :	16,5 t
HMOTNOSŤ STROP. DOSKY :	4,3 t	CELKOVÝ OBJEM NÁDRŽE :	15,0 m ³
NÁZOV :	ŽUMPA 15 m³ DVOJKOMOROVÁ		Informačný výkres
		MIERKA 1:25	Č. VÝKRESU