


ŽUMPA 20 m³ :

PŮDORYS :

M 1:50

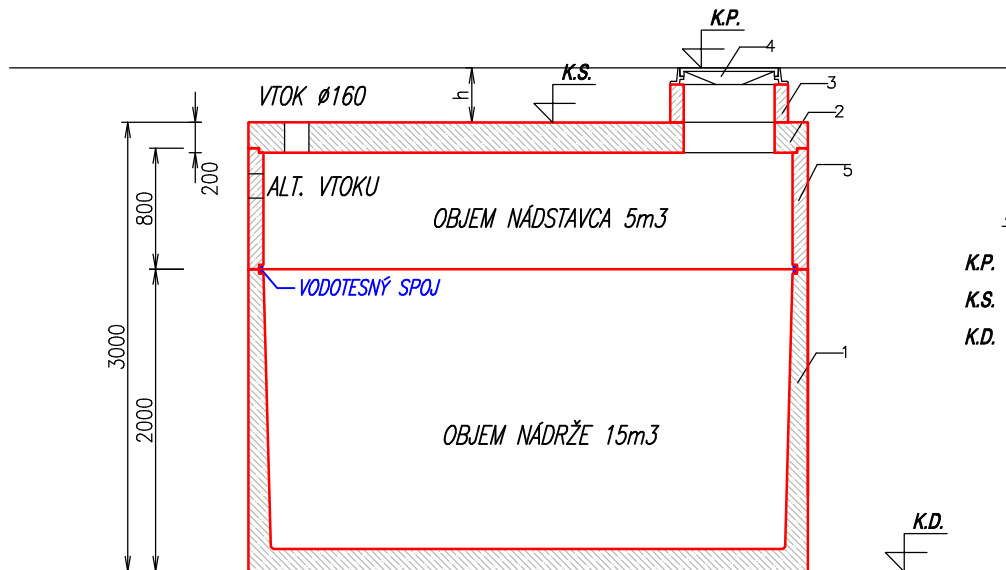


LEGENDA :

K.P. KÓTA POKLOPU
K.S. KÓTA STROPU NÁDRŽE
K.D. KÓTA DNA NÁDRŽE

REZ A-A' :

M 1:50

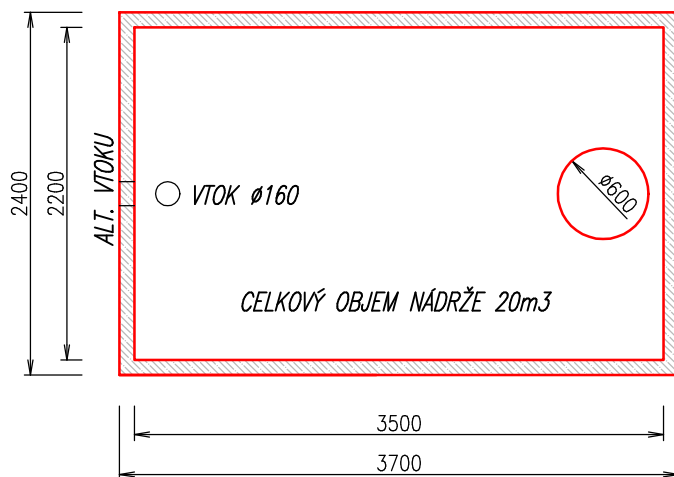

1 NÁDRŽ
2 STROPNÁ DOSKA
3 VSTUPNÝ KOMÍN
4 POKLOP
5 NÁDSTAVEC

Pozn. :

SAMONOSNÁ MONOLITICKÁ NÁDRŽ (JEDNOLIATA – BEZ SPOJOV) !
VTOK DO ŽUMPY MOŽE BYŤ UMIESTNENÝ LUBOVOLNE PODLA POŽIADAVKY ZÁKAZNÍKA (Ø125mm AŽ Ø300mm) !

VÝROBCA :	ZAPPA s.r.o. Borovce č. 358, 922 09 Borovce, okres Piešťany		ZAPPA s.r.o. Ján ZÁVODNÝ mobil : +421 905 279 013, www.zappa.sk IČO : 46 491 511, DIČ : 2023416890		
HMOTNOSŤ NÁDRŽE + NÁDSTAVEC :	11,2 t + 4,1 t	CELKOVÁ HMOTNOSŤ :	19,7 t	Informačný výkres	
HMOTNOSŤ STROP. DOSKY :	4,4 t	CELKOVÝ OBJEM NÁDRŽÍ :	20 m ³		
NÁZOV :	ŽUMPA 20 m³			MIERKA 1:50	Č. VÝKRESU