



ŽUMPA 80 m³ :

PŮDORYS:
M 1:25

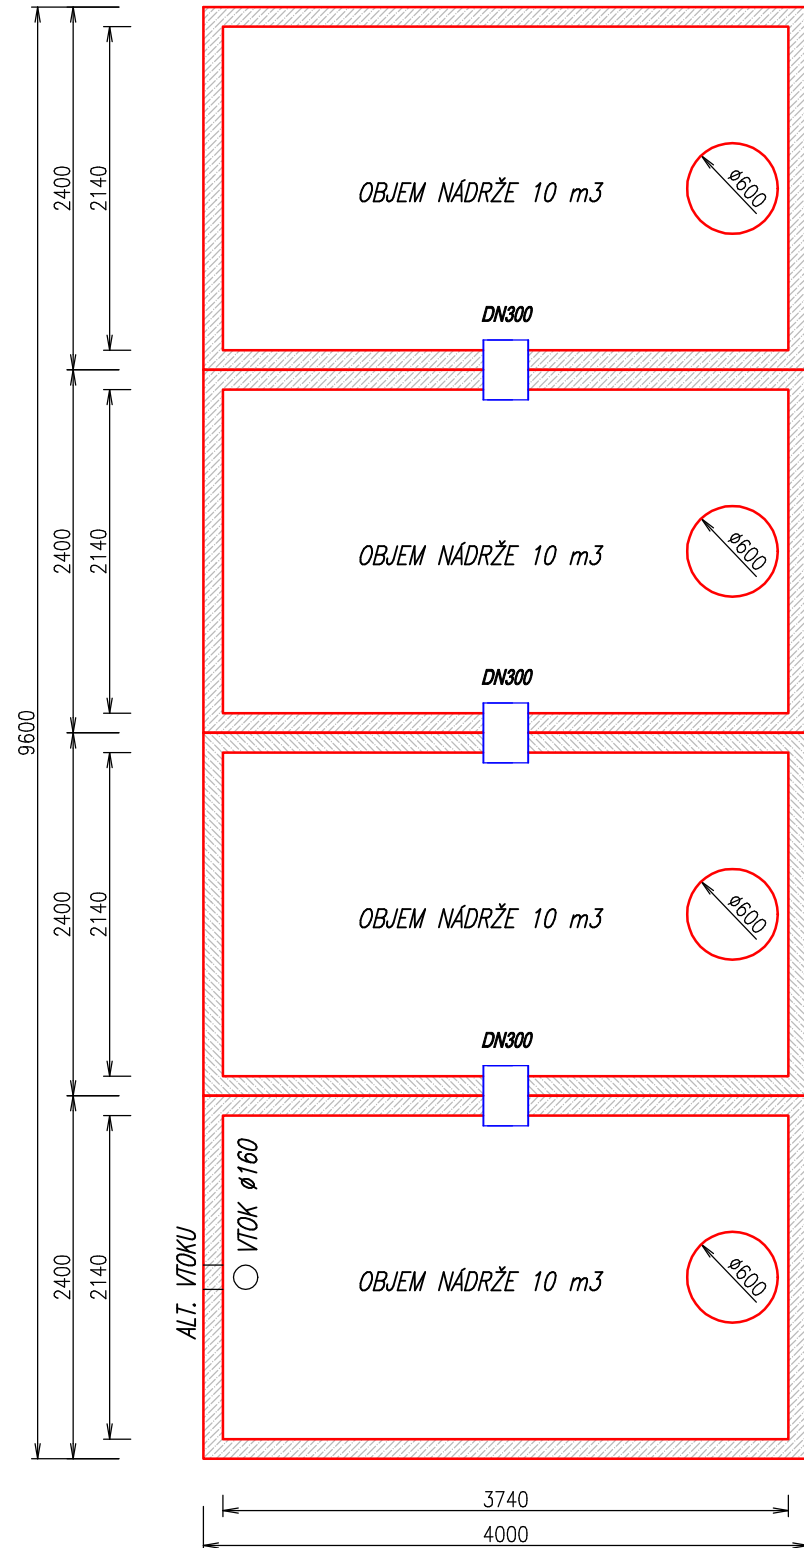

REZ A-A':
M 1:25

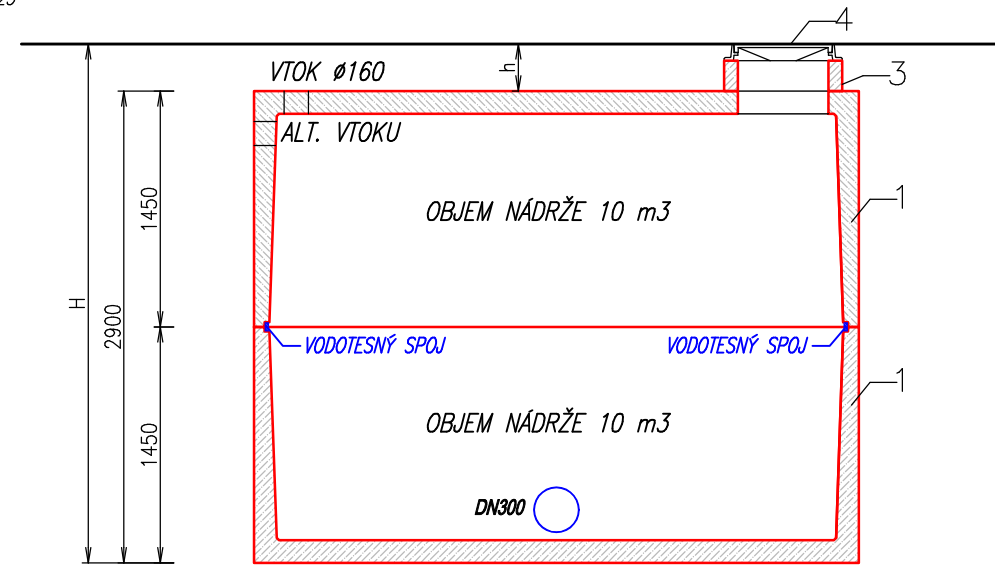

LEGENDA

1 NÁDRŽ 10 m ³ - 8 ks
3 VSTUPNÝ KOMÍN
4 POKLOP

POZNÁMKA

ZAŤAŽENIE POKLOPU 15kN - 400 kN
H= CELKOVÁ HĽBKA OSADENIA
h=PODĽA HĽBKY OSADENIA

Pozn. :

1. NA PREPOJENIE NÁDRŽÍ JE POUŽITÉ HLADKÉ POTRUBIE PVC $\varnothing 315$ mm (DN300) !
2. NA UTESNENIE PREPOJOV NÁDRŽÍ JE POUŽITÉ GUMENNÉ TESNENIE RESP. TESNIACA ZMES !
3. DVE SAMONOSNÉ MONOLITICKÉ NÁDRŽE (JEDNOLIATE - BEZ SPOJOV) !
4. VTOK DO ŽUMPY MOŽE BYŤ UMIESTNENÝ LUBOVOLNE PODĽA POŽIADAVKY ZÁKAZNÍKA ($\varnothing 125$ mm AŽ $\varnothing 300$ mm) !

VÝROBCA : ZAPPA s.r.o. Borovce č. 358, 922 09 Borovce, okres Piešťany	ZAPPA s.r.o. Ján ZÁVODNÝ mobil : +421 905 279 013, www.zappa.sk IČO : 46 491 511, DIČ : 2023416890
HMOTNOSŤ SPODNÉHO DIEĽU : 4 x 10,1 t HMOTNOSŤ STROPNÉHO DIEĽU : 4 x 10,1 t	CELKOVÁ HMOTNOSŤ : 80,8 t CELKOVÝ OBJEM NÁDRŽÍ : 80 m ³
NÁZOV : ŽUMPA 80 m³	Informačný výkres MIERKA 1:50 Č. VÝKRESU