


AKUMULAČNÁ NÁDRŽ 26 m³ (2 x 13 m³)

REZ A-A':
M 1:25

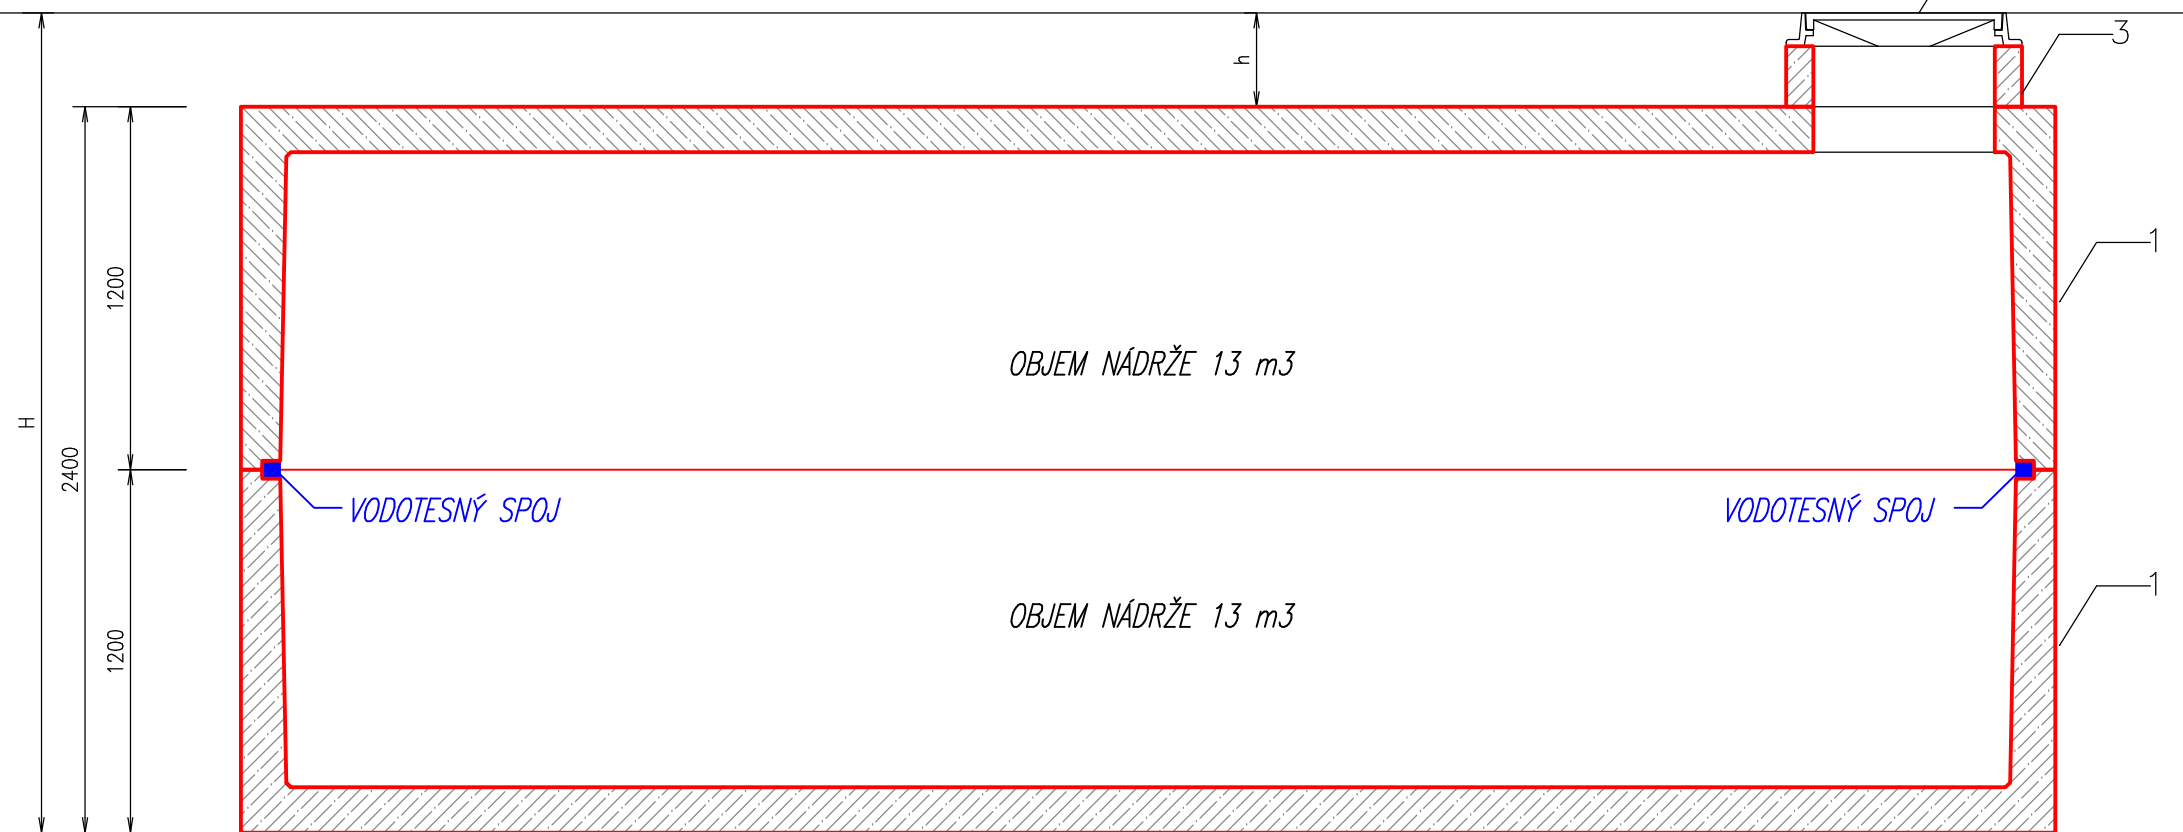

POZNÁMKA

ZAŤAŽENIE POKLOPU
15kN - 400 kN

H= CELKOVÁ HĽBKA OSADENIA

h=PODĽA HĽBKY OSADENIA


LEGENDA

1 NÁDRŽ 13 m³ - 2 ks

3 VSTUPNÝ KOMÍN

4 POKLOP

PÓDORYS:
M 1:25

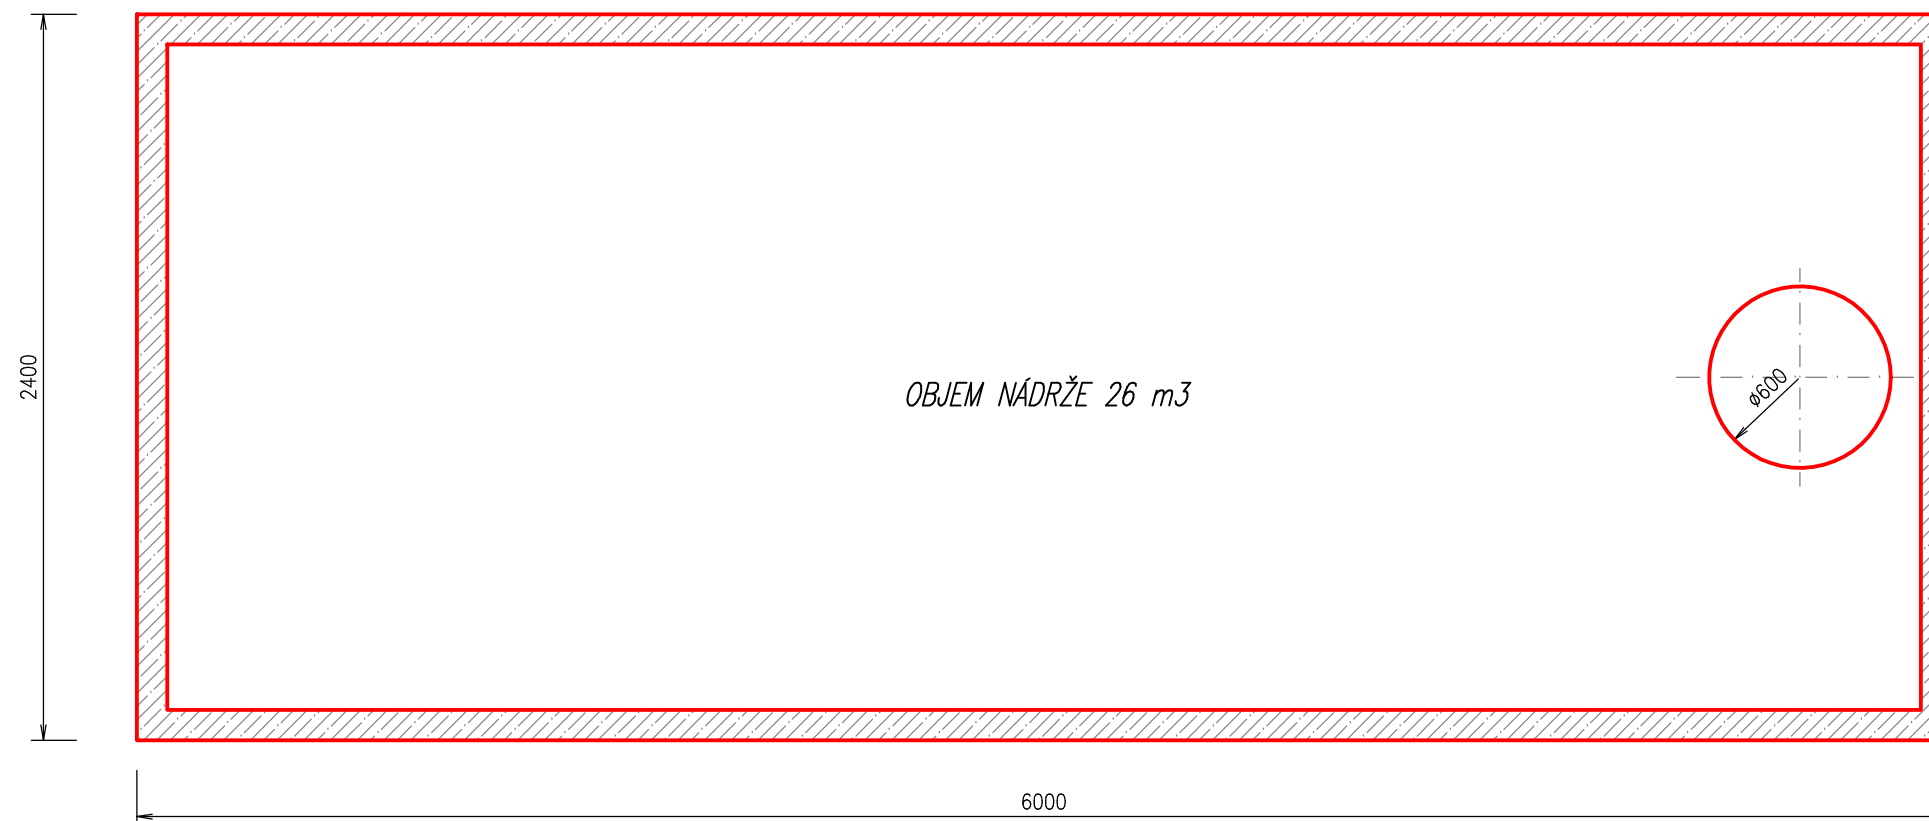

Pozn.:

SAMONOSNÁ MONOLITICKÁ NÁDRŽ (JEDNOLIATA – BEZ SPOJOV) !

VÝROBCA : ZAPPA s.r.o. Borovce č. 358, 922 09 Borovce, okres Piešťany		ZAPPA s.r.o. Ján ZÁVODNÝ mobil : +421 905 279 013, www.zappa.sk IČO : 46 491 511, DIČ : 2023416890	
HMOTNOSŤ NÁDRŽE :	2 x 11,0 t	CELKOVÁ HMOTNOSŤ :	22,0 t
		CELKOVÝ OBJEM NÁDRŽE :	26,0 m ³
NÁZOV :	AKUMULAČNÁ NÁDRŽ "AN 26 ZAPPA"		Informačný výkres
		MIERKA	Č. VÝKRESU
		1:25	