



PÔDORYS:
M 1:50

AKUMULAČNÁ NÁDRŽ "AN 130 ZAPPA"

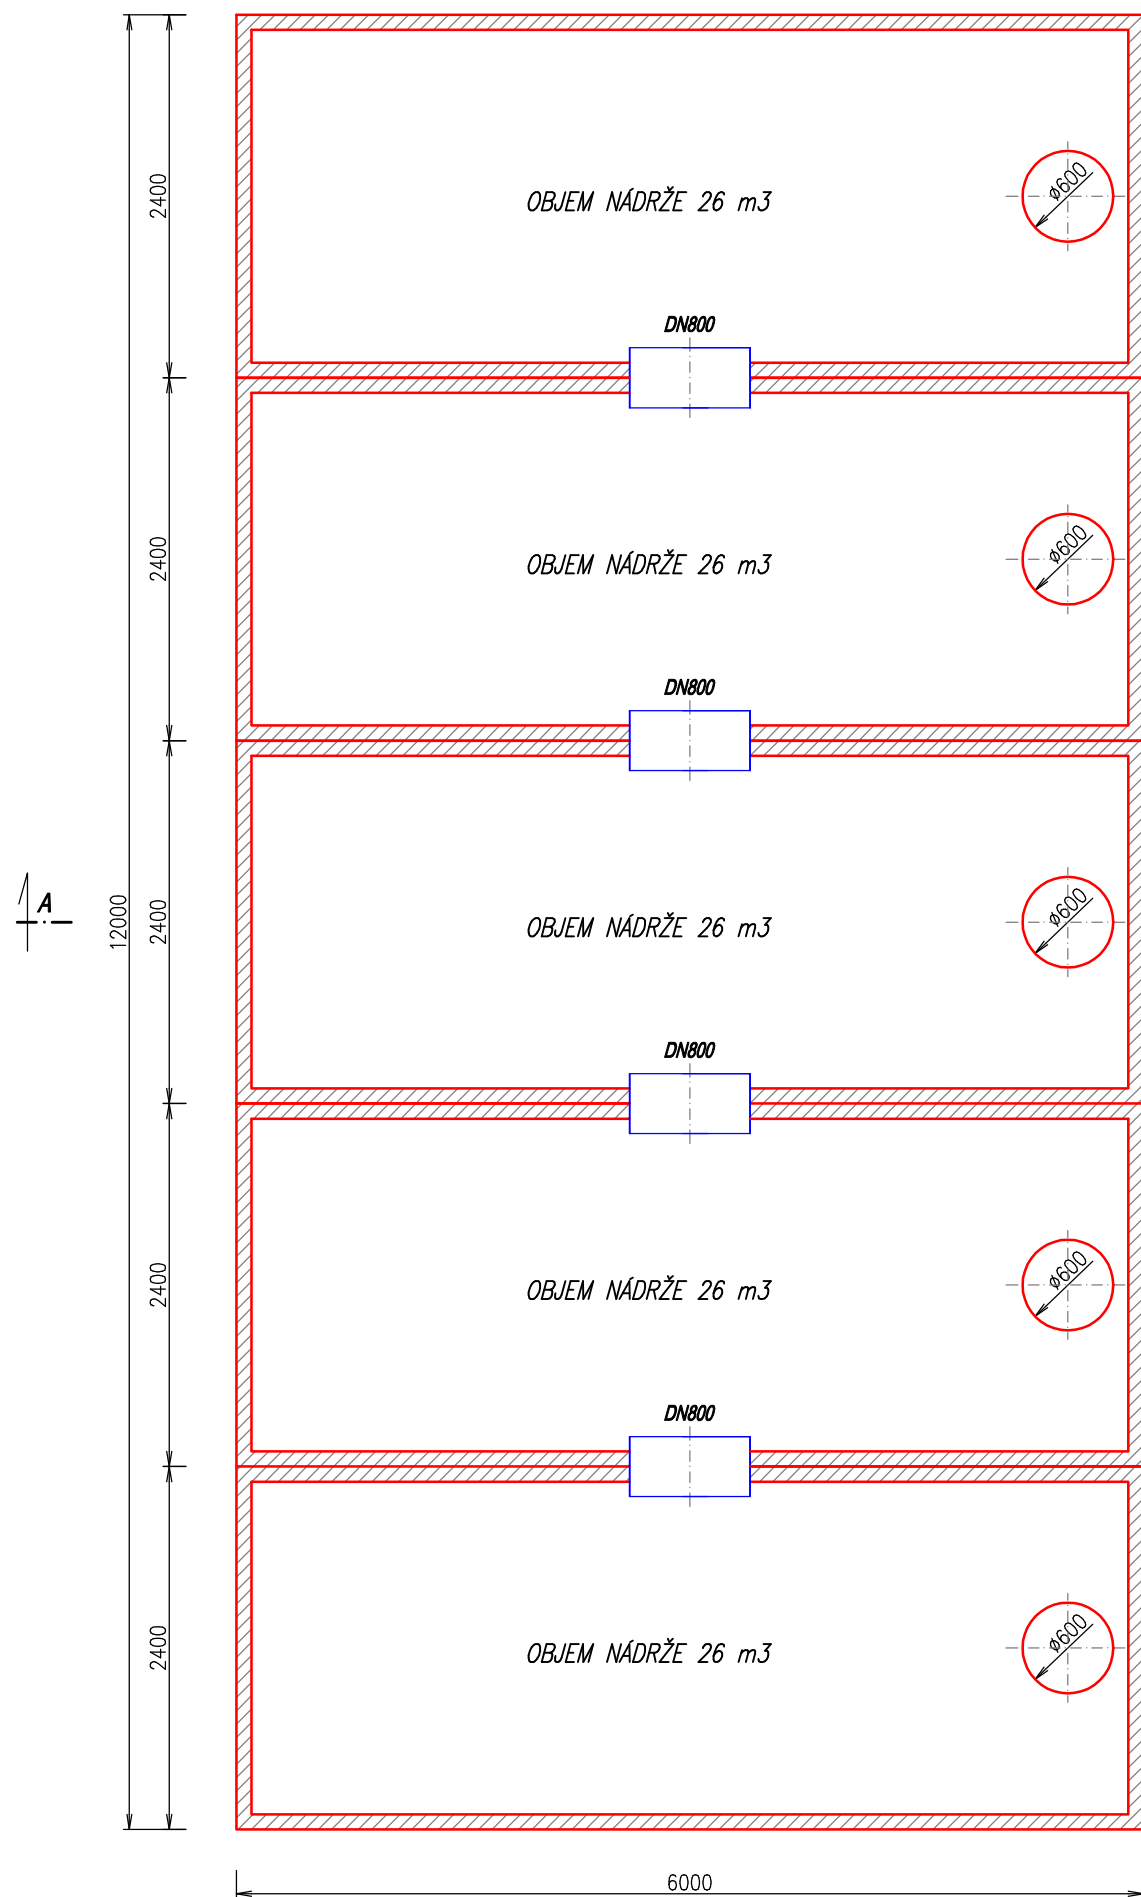

REZ A-A':
M 1:50

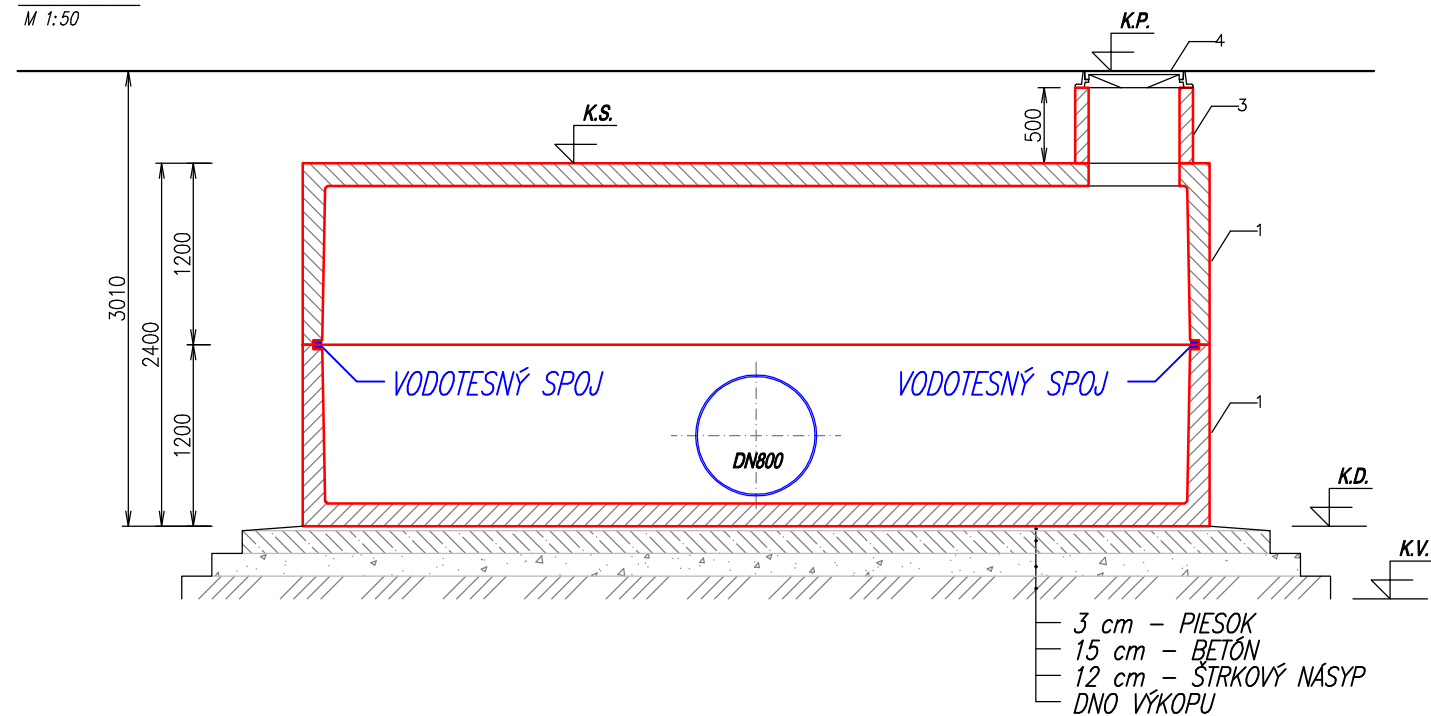

LEGENDA

1 NÁDRŽ 13 m ³ - 2 ks
3 VSTUPNÝ KOMÍN
4 POKLOP

LEGENDA:

K.P.	KÓTA POKLOPU
K.S.	KÓTA STROPU NÁDRŽE
K.D.	KÓTA DNA NÁDRŽE
K.V.	KÓTA DNA VÝKOPU

Pozn.:

1. NA PREPOJENIE NÁDRŽÍ JE POUŽITÉ PLASTOVÉ POTRUBIE DN800mm !
2. NA UTESNENIE PREPOJOV NÁDRŽÍ JE POUŽITÉ GUMENNÉ TESNENIE resp. VYSPRÁVKA !
3. SAMONOSNÁ MONOLITICKÁ NÁDRŽ (JEDNOLIATA - BEZ SPOJOV) !

VÝROBCA :	ZAPPA s.r.o. Borovce č. 358, 922 09 Borovce, okres Piešťany	ZAPPA s.r.o. Ján ZÁVODNÝ mobil : +421 905 279 013, www.zappa.sk IČO : 46 491 511, DIČ : 2023416890	
HMOTNOSŤ SPODNÉHO DIELU :	5 x 12,1 t	CELKOVÁ HMOTNOSŤ :	120,5 t
HMOTNOSŤ STROPNÉHO DIELU :	5 x 12,0 t	CELKOVÝ OBJEM NÁDRŽÍ :	130 m ³
NÁZOV :	AKUMULAČNÁ NÁDRŽ "AN 130 ZAPPA"		Informačný výkres
		MIERKA	Č. VÝKRESU
		1:50	