



AKUMULAČNÁ NÁDRŽ "AN 78 ZAPPA"

PÓDORYS:
M 1:50

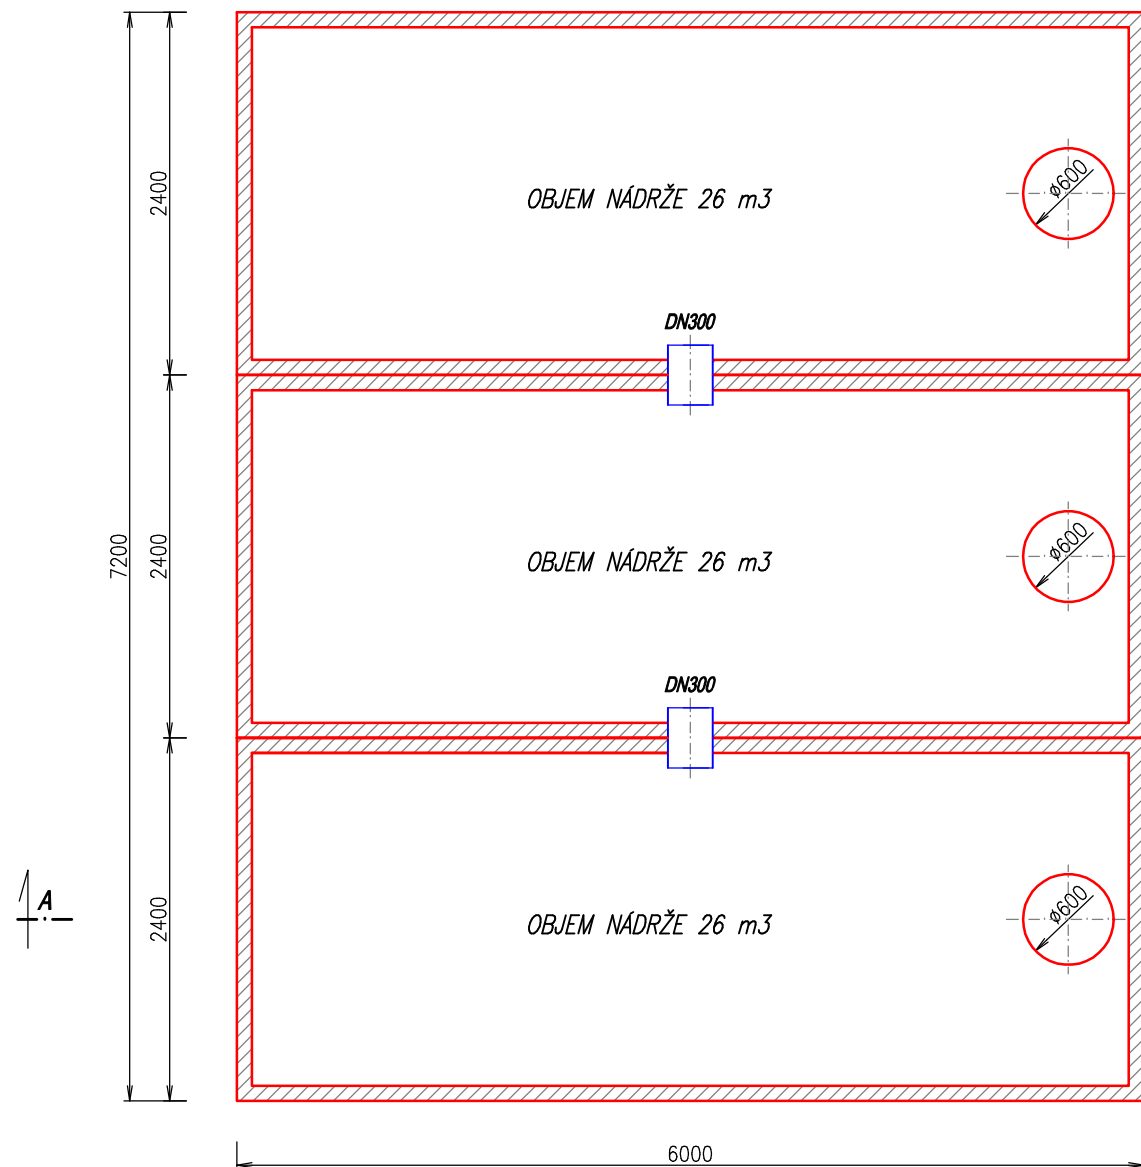

REZ A-A':
M 1:50

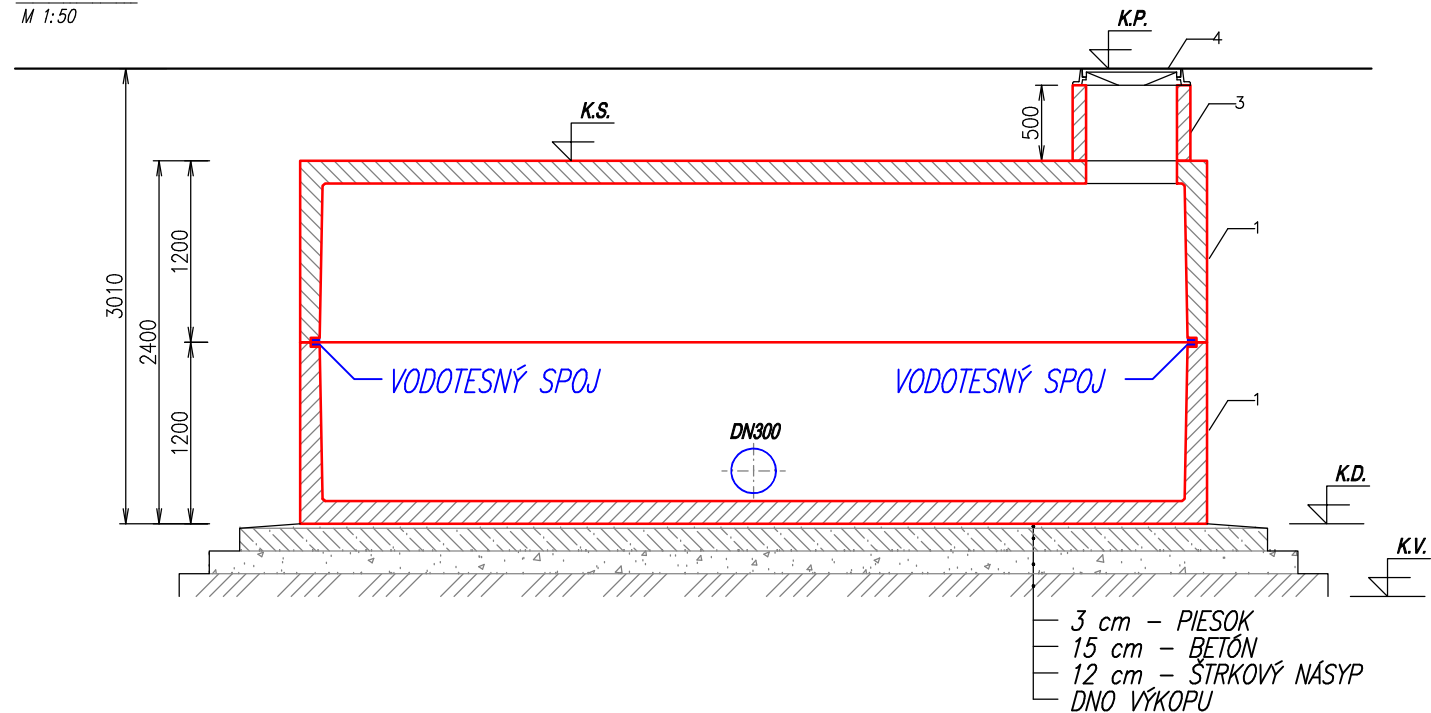

LEGENDA

1 NÁDRŽ 13 m ³ - 2 ks
3 VSTUPNÝ KOMÍN
4 POKLOP

LEGENDA:

K.P.	KÓTA POKLOPU
K.S.	KÓTA STROPU NÁDRŽE
K.D.	KÓTA DNA NÁDRŽE
K.V.	KÓTA DNA VÝKOPU

Pozn.:

1. NA PREPOJENIE NÁDRŽÍ JE POUŽITÉ HLADKÉ POTRUBIE PVC Ø315 mm (DN300) !
2. NA UTESNENIE PREPOJOV NÁDRŽÍ JE POUŽITÉ GUMENNÉ TESNENIE !
3. SAMONOSNÁ MONOLITICKÁ NÁDRŽ (JEDNOLIATA - BEZ SPOJOV) !

VÝROBCA : ZAPPA s.r.o. Borovce č. 358, 922 09 Borovce, okres Piešťany		ZAPPA s.r.o. Ján ZÁVODNÝ mobil : +421 905 279 013, www.zappa.sk IČO : 46 491 511, DIČ : 2023416890	
HMOTNOSŤ SPODNÉHO DIELU :	3 x 12,1 t	CELKOVÁ HMOTNOSŤ :	72,3 t
HMOTNOSŤ STROPNÉHO DIELU :	3 x 12,0 t	CELKOVÝ OBJEM NÁDRŽÍ :	78 m ³
NÁZOV : AKUMULAČNÁ NÁDRŽ "AN 78 ZAPPA"		MIERKA 1:50	Č. VÝKRESU