



AKUMULAČNÁ NÁDRŽ "AN 90 ZAPPA"

PÓDORYS:
M 1:50

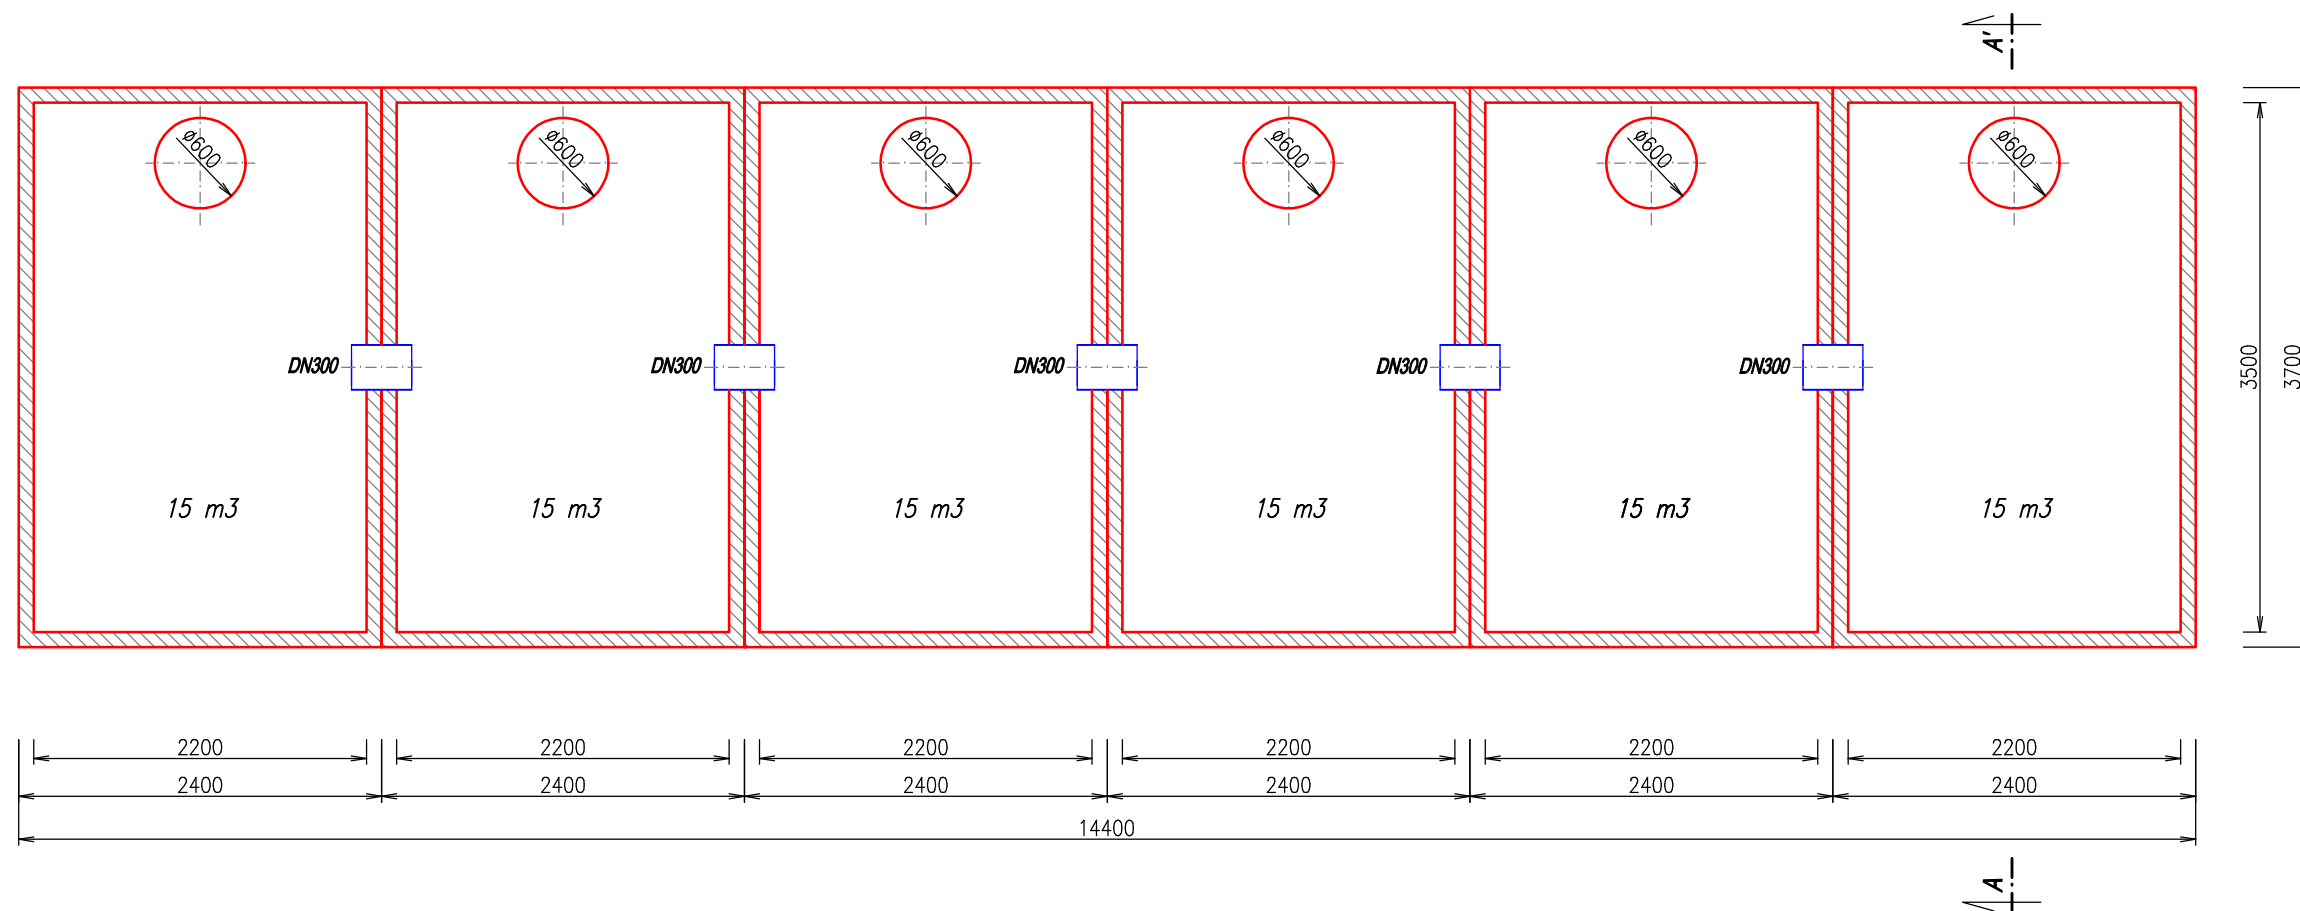

REZ A-A':
M 1:50

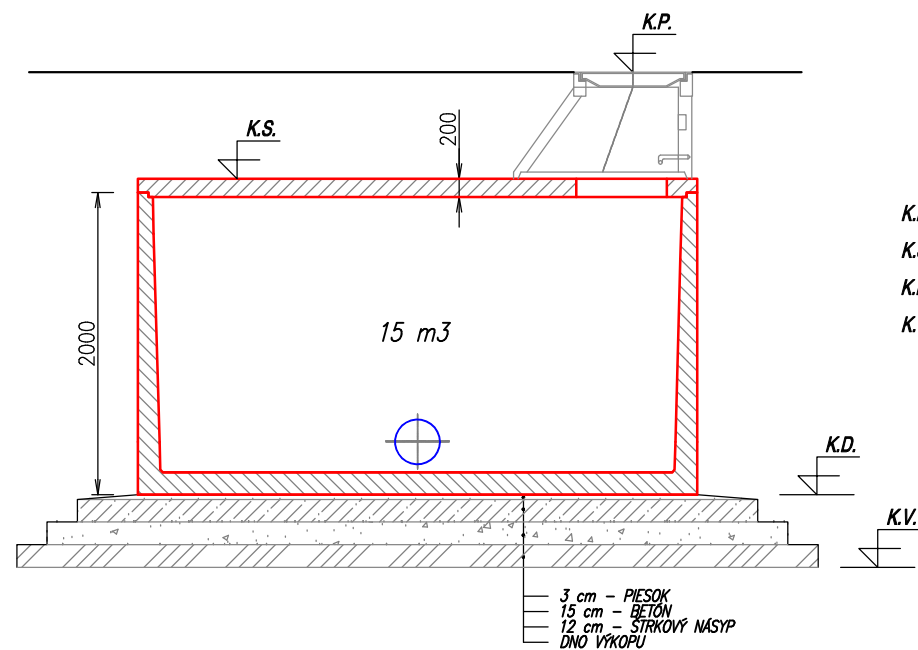

LEGENDA:

- K.P. KÓTA POKLOPU
- K.S. KÓTA STROPU NÁDRŽE
- K.D. KÓTA DNA NÁDRŽE
- K.V. KÓTA DNA VÝKOPU

Pozn.:

1. NA PREPOJENIE NÁDRŽÍ JE POUŽITÉ HLADKÉ POTRUBIE PVC $\varnothing 315$ mm (DN300) !
2. NA UTESNENIE PREPOJOV NÁDRŽÍ JE POUŽITÉ GUMENNÉ TESNENIE !
3. SAMONOSNÉ MONOLITICKÉ NÁDRŽE (JEDNOLIATE – BEZ SPOJOV) !

VÝROBCA : ZAPPA s.r.o. Borovce č. 358, 922 09 Borovce, okres Piešťany		ZAPPA s.r.o. Ján ZÁVODNÝ mobil : +421 905 279 013, www.zappa.sk IČO : 46 491 511, DIČ : 2023416890	
HMOTNOSŤ NÁDRŽE :	6 x 11,2 t	CELKOVÁ HMOTNOSŤ :	93,6 t
HMOTNOSŤ STROP. DOSKY :	6 x 4,4 t	CELKOVÝ OBJEM NÁDRŽÍ :	90 m ³
NÁZOV : AKUMULAČNÁ NÁDRŽ "AN 90 ZAPPA"		MIERKA 1:50	Č. VÝKRESU