



# AKUMULAČNÁ NÁDRŽ 13 m<sup>3</sup> OTVORENÁ

REZ A-A':  
M 1:25

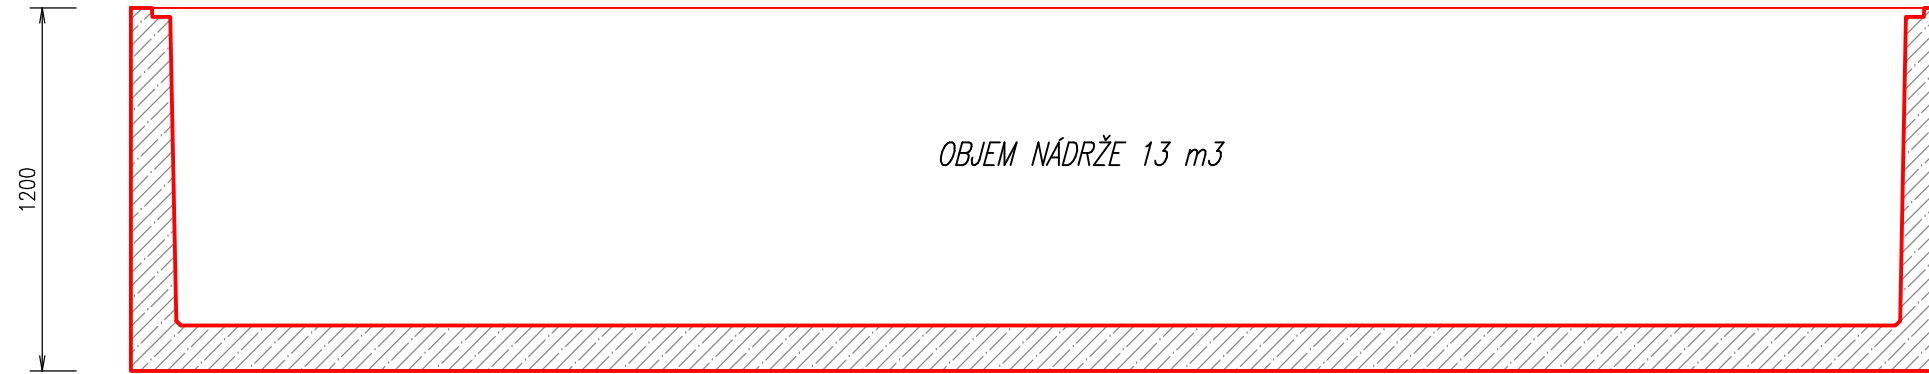

PÓDORYS:  
M 1:25

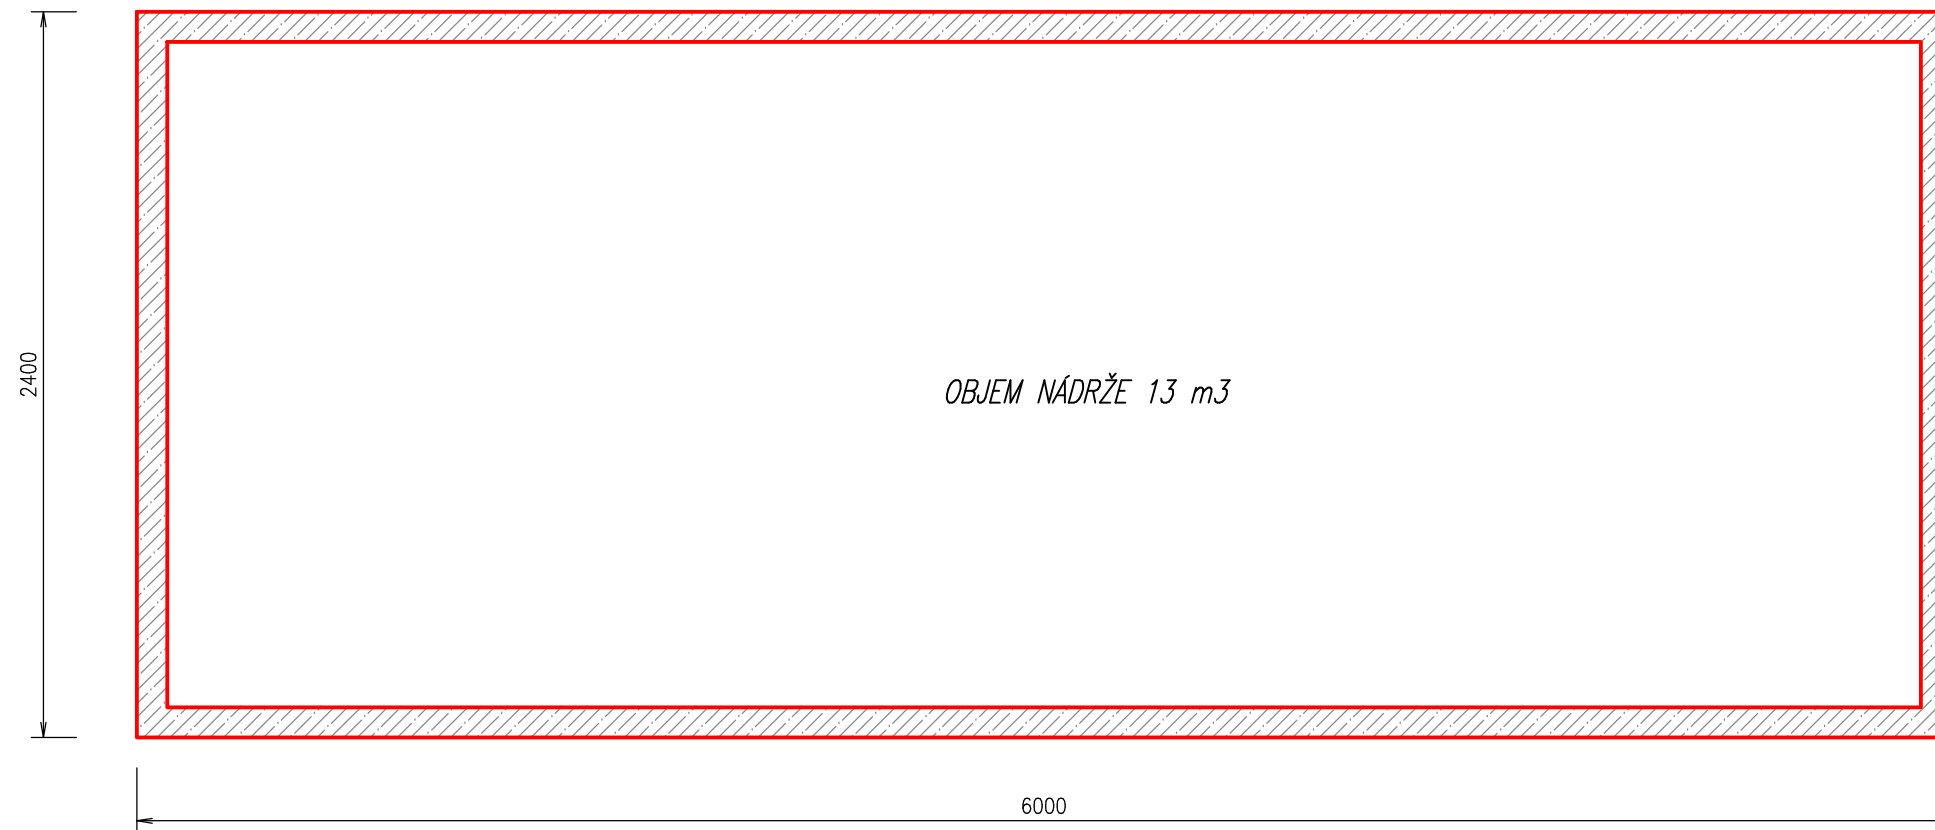

## POZNÁMKA

ZAŤAŽENIE POKLOPU  
15kN - 400 kN

HMOTNOSŤ NÁDRŽE 11,0 t

OBJEM NÁDRŽE 13 m<sup>3</sup>

**Pozn.:**

**SAMONOSNÁ MONOLITICKÁ NÁDRŽ (JEDNOLIATA – BEZ SPOJOV) !**

VÝROBCA : <b>ZAPPA s.r.o.</b> <b>Borovce č. 358, 922 09 Borovce, okres Piešťany</b>		<b>ZAPPA s.r.o.</b> Ján ZÁVODNÝ mobil : +421 905 279 013, www.zappa.sk IČO : 46 491 511, DIČ : 2023416890	
HMOTNOSŤ NÁDRŽE :	11,0 t	CELKOVÁ HMOTNOSŤ :	17,9 t
HMOTNOSŤ STROP. DOSKY :	6,9 t	CELKOVÝ OBJEM NÁDRŽE :	13,0 m <sup>3</sup>
NÁZOV :	<b>AKUMULAČNÁ NÁDRŽ "AN 13 ZAPPA"</b>		MIERKA 1:25
			Č. VÝKRESU