


AKUMULAČNÁ NÁDRŽ "AN 26 ZAPPA"

REZ A-A':

M 1:50

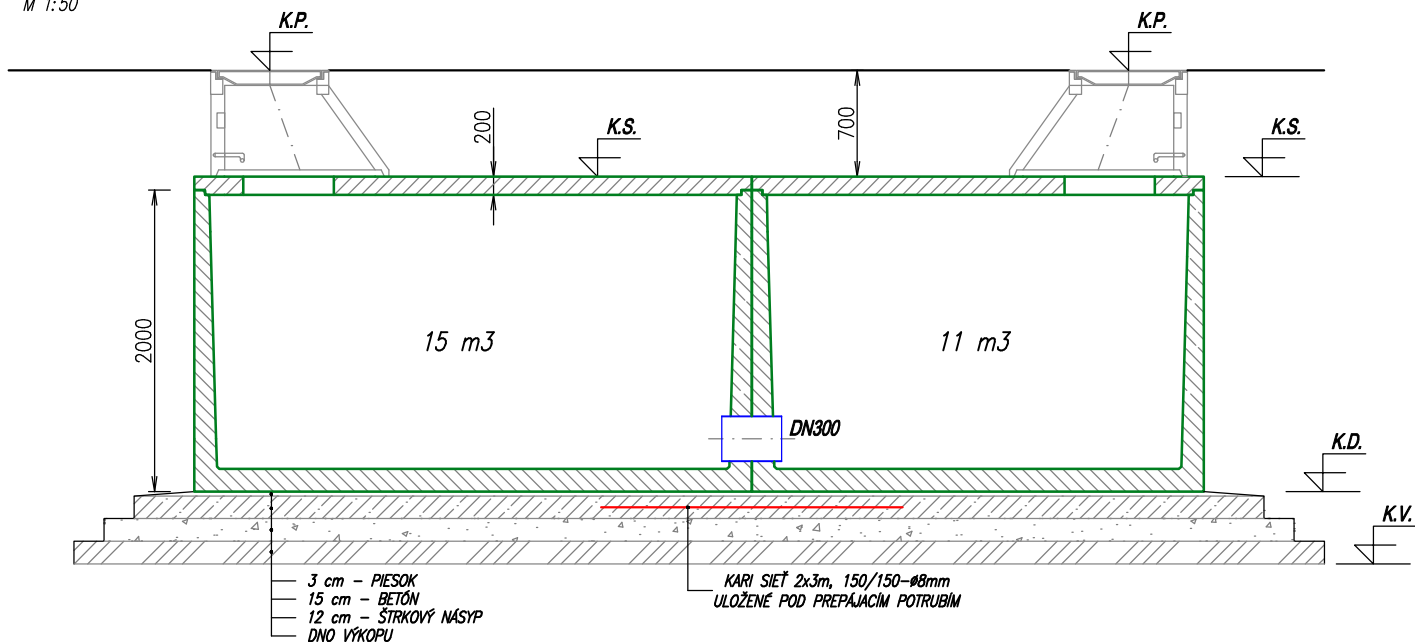


LEGENDA:

- K.P. KÓTA POKLOPU
- K.S. KÓTA STROPU NÁDRŽE
- K.D. KÓTA DNA NÁDRŽE
- K.V. KÓTA DNA VÝKOPU

PÓDORYS:

M 1:50

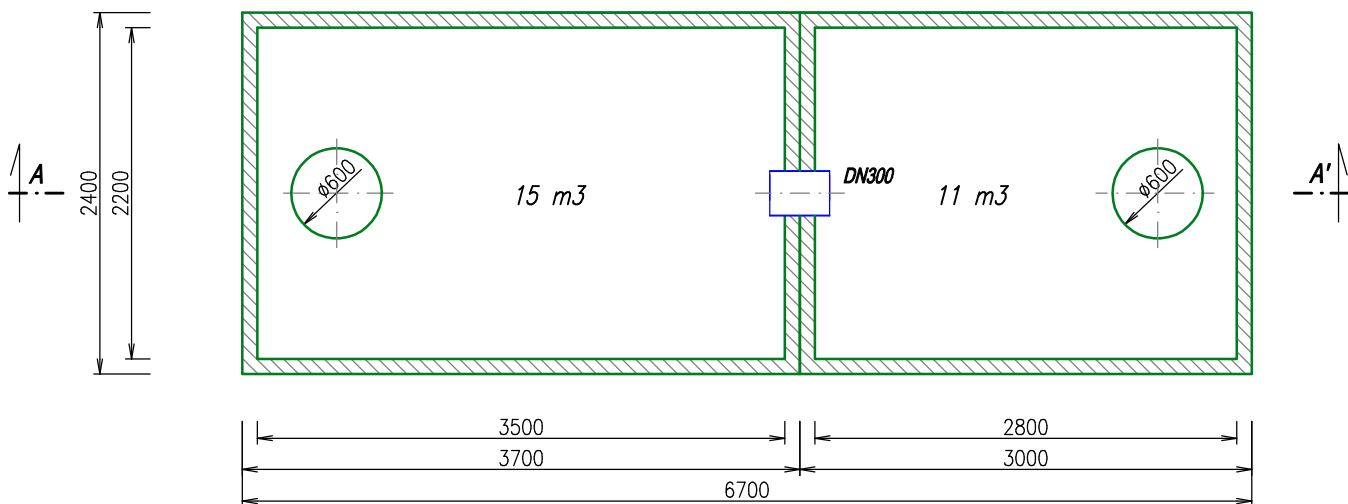

Pozn.:

1. NA PREPOJENIE NÁDRŽÍ BUDE POUŽITÉ HLADKÉ POTRUBIE PVC Ø315 mm (DN300) !
2. NA UTESNENIE PREPOJOV NÁDRŽÍ BUDE POUŽITÉ GUMENNÉ TESNENIE RESP. TESNIACA ZMES !
3. VÝŠKA STROPNEJ DOSKY H=200 mm !

VÝROBCA : ZAPPA s.r.o. Borovce č. 358, 922 09 Borovce, okres Piešťany		ZAPPA s.r.o. Ján ZÁVODNÝ mobil : +421 905 279 013, www.zappa.sk IČO : 46 491 511, DIČ : 2023416890	
HMOTNOSŤ NÁDRŽE :	11,2 t + 9,2 t	CELKOVÁ HMOTNOSŤ :	28,4 t
HMOTNOSŤ STROP. DOSKY :	4,4 t + 3,6 t	CELKOVÝ OBJEM NÁDRŽÍ :	26 m ³
NÁZOV :	AKUMULAČNÁ NÁDRŽ "AN 26 ZAPPA"		MIERKA 1:50
			Č. VÝKRESU