


AKUMULAČNÁ (POŽIARNA) NÁDRŽ "AN 37 ZAPPA"


REZ A-A':
M 1:50

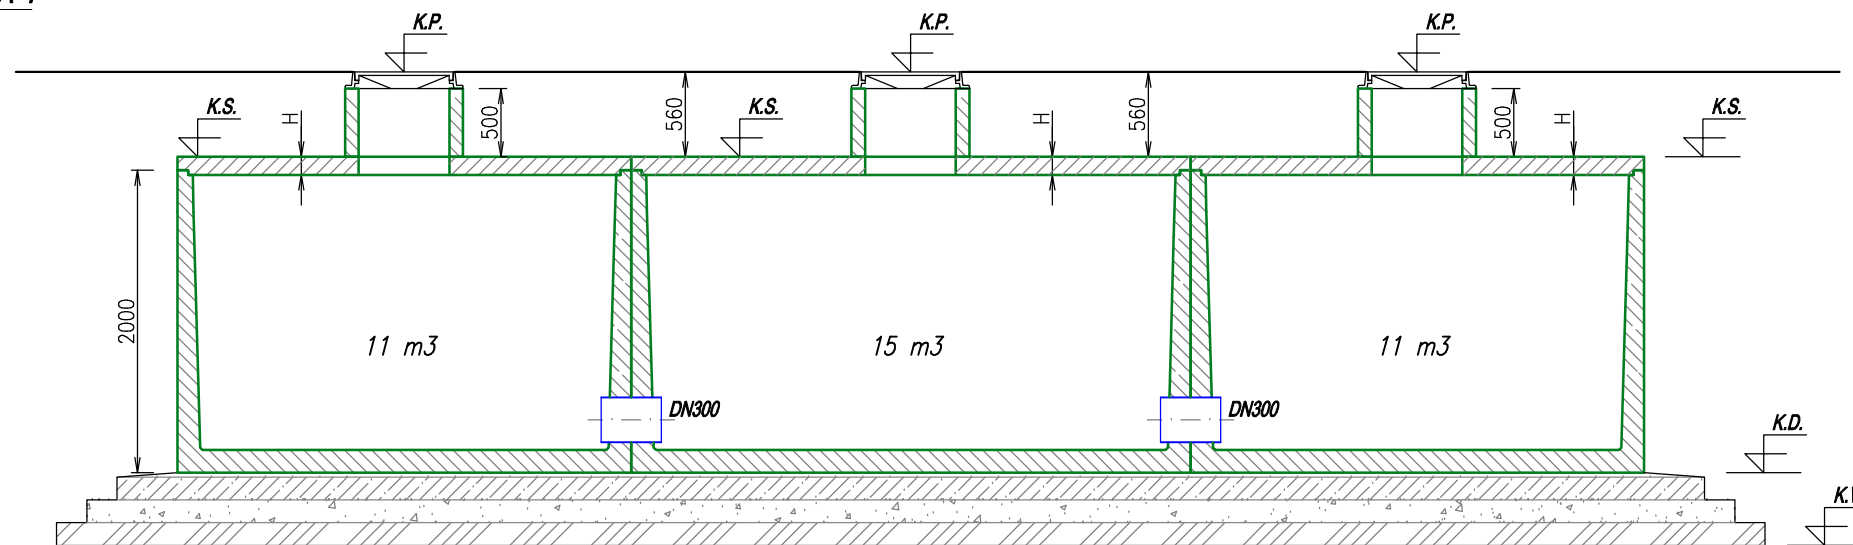

LEGENDA:

- K.P. KÓTA POKLOPU
- K.S. KÓTA STROPU NÁDRŽE
- K.D. KÓTA DNA NÁDRŽE
- K.V. KÓTA DNA VÝKOPU

PÓDORYS:
M 1:50

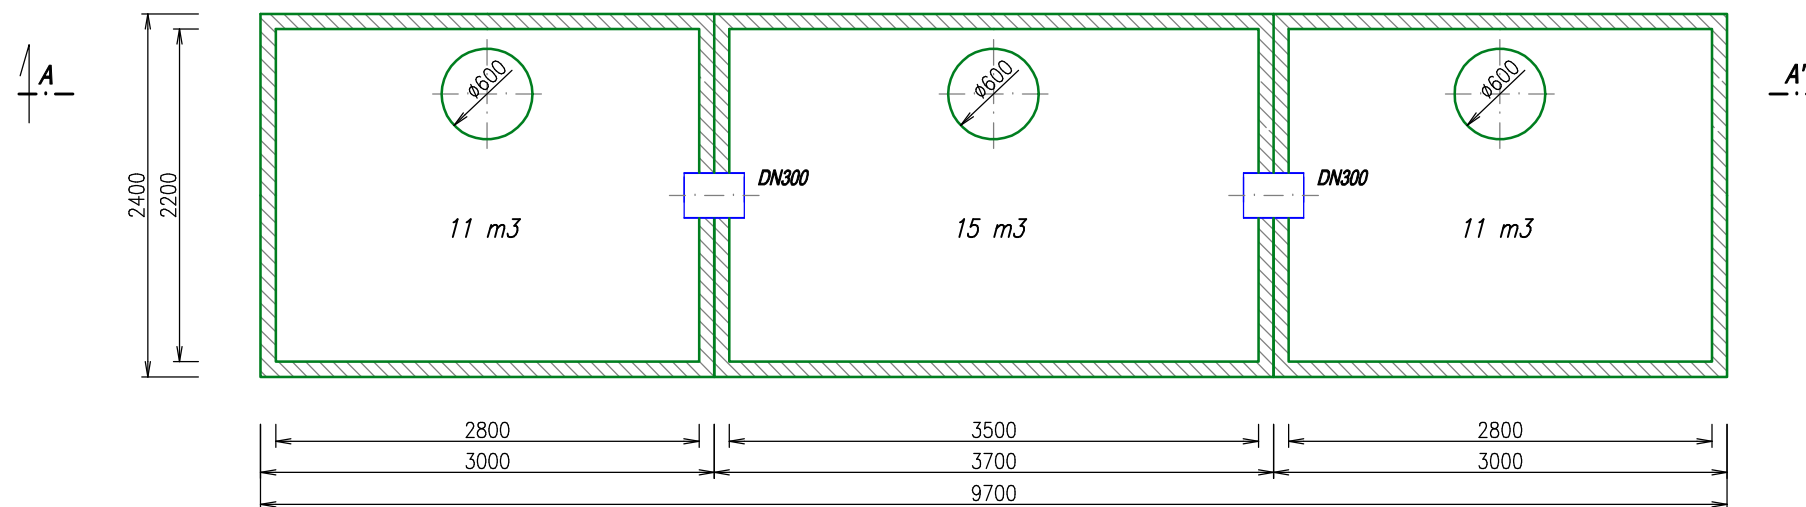

Pozn.:

1. NA PREPOJENIE NÁDRŽÍ BUDE POUŽITÉ HLADKÉ POTRUBIE PVC $\varnothing 315$ mm (DN300) !
2. NA UTESNENIE PREPOJOV NÁDRŽÍ BUDE POUŽITÁ TESNIACA ZMES RESP. GUMENÉ TESNENIE !
3. VÝŠKA STROPNEJ DOSKY H=120-200 mm !

VÝROBCA : ZAPPA s.r.o. Borovce č. 358, 922 09 Borovce, okres Piešťany		ZAPPA s.r.o. Ján ZÁVODNÝ mobil : +421 905 279 013, www.zappa.sk IČO : 46 491 511, DIČ : 2023416890	
HMOTNOSŤ NÁDRŽE : 2 x 8,4 t + 1 x 9,8 t		CELKOVÁ HMOTNOSŤ : 33,6 t	
HMOTNOSŤ STROP. DOSKY : 2 x 2,2 t + 1 x 2,6 t		CELKOVÝ OBJEM NÁDRŽÍ : 37 m ³	
NÁZOV : AKUMULAČNÁ (POŽIARNA) NÁDRŽ "AN 37 ZAPPA"		MIERKA 1:50	Č. VÝKRESU