


PIVNICA 11 m³ :

REZ A-A' :
M 1:25

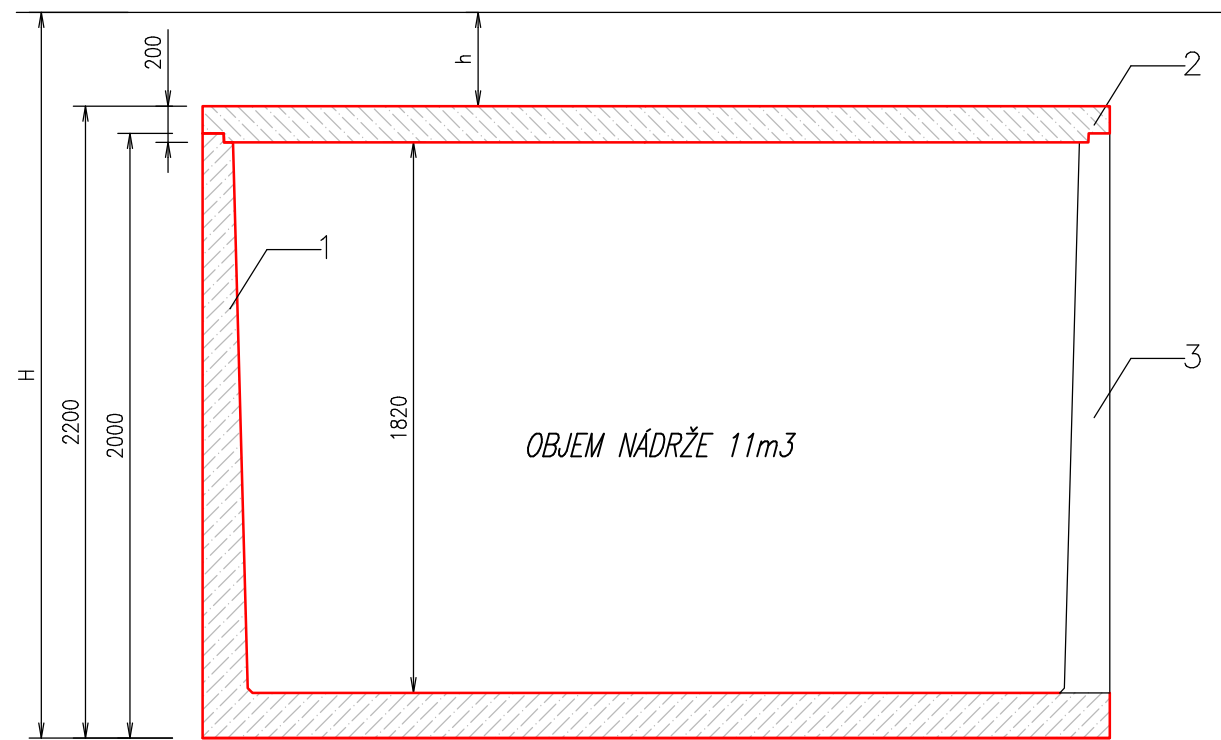


LEGENDA

1 NÁDRŽ
2 STROPNÁ DOSKA
3 VSTUPNÝ OTVOR PRE DVERE


POZNÁMKA

ZAŤAŽENIE POKLOPU 15kN - 400 kN
H= CELKOVÁ HĽBKA OSADENIA
h=PODĽA HĽBKY OSADENIA

REZ B-B' :
M 1:25

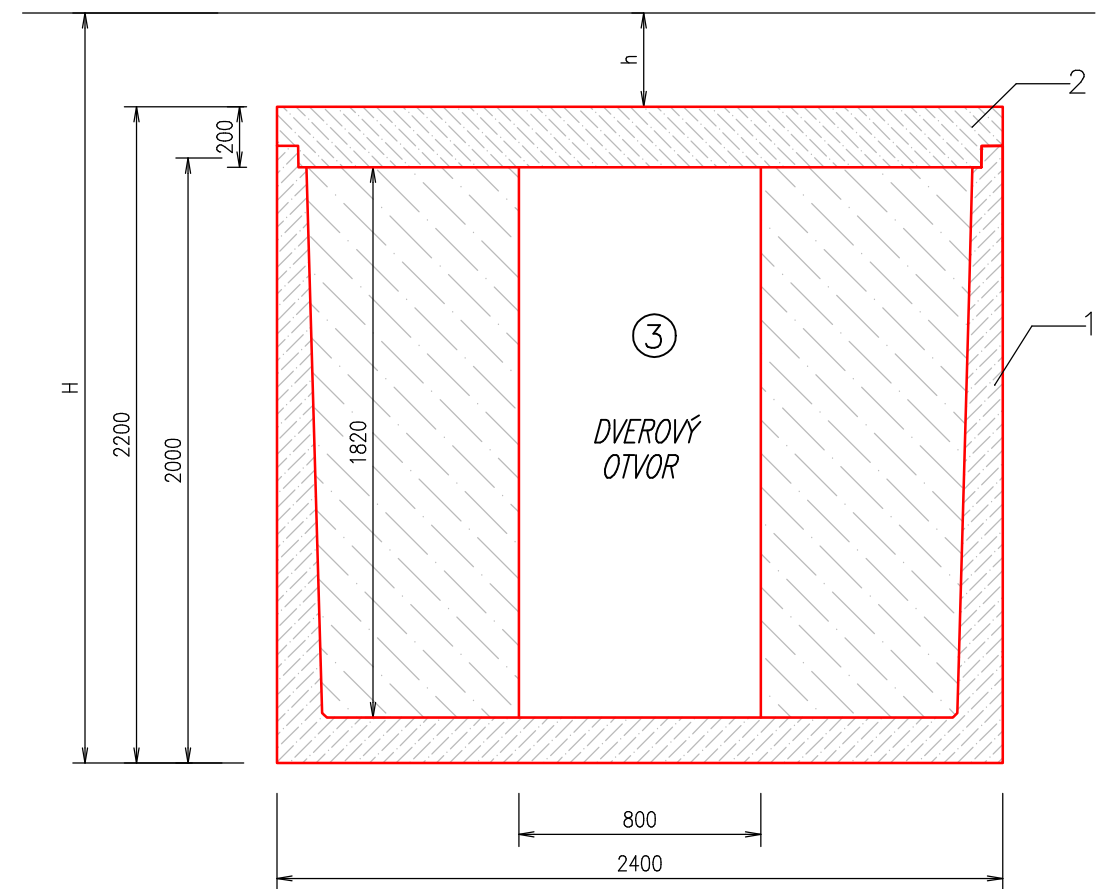

PÓDORYS :
M 1:25

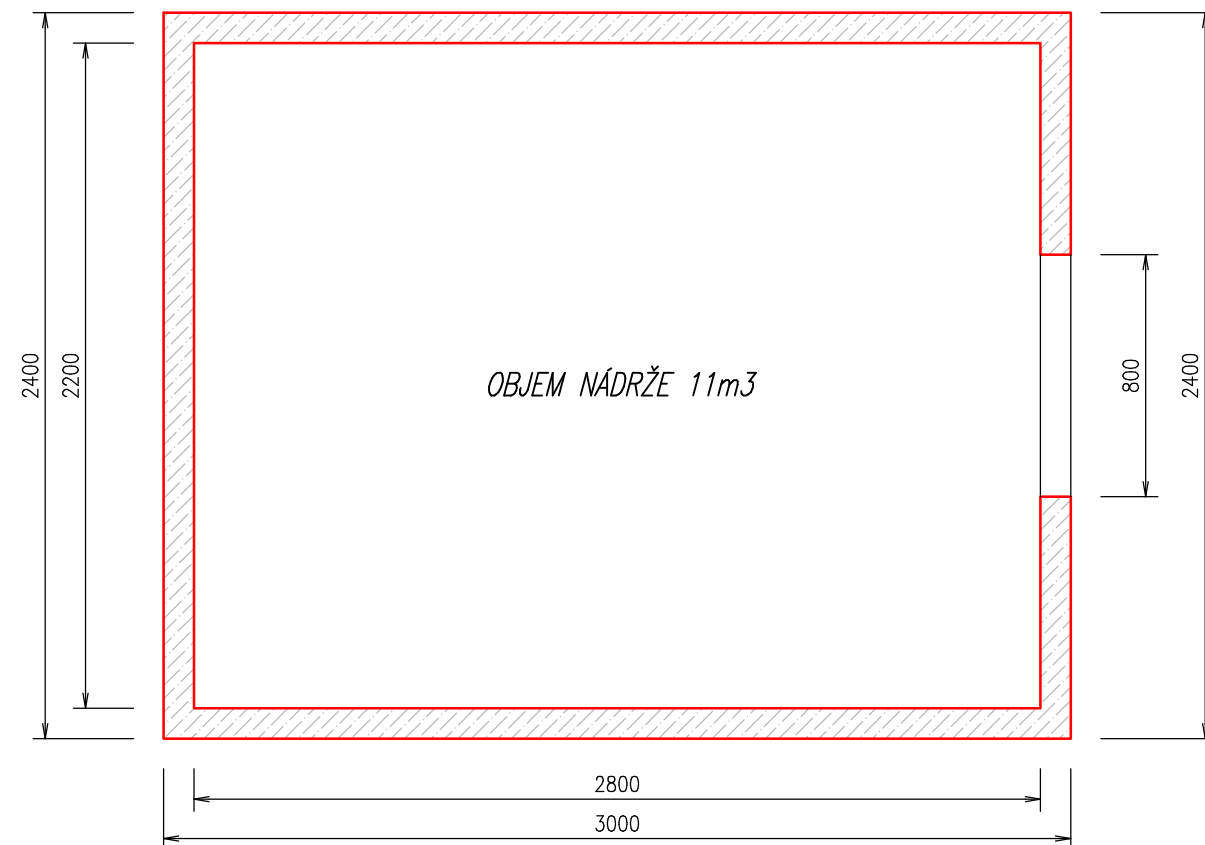

Pozn. :

*SAMONOSNÁ MONOLITICKÁ NÁDRŽ (JEDNOLIATA – BEZ SPOJOV) !
POLOHA A ROZMER VSTUPNÉHO OTVORU MOŽE BYŤ LUBOVOLNÝ PODĽA POŽIADAVKY ZÁKAZNÍKA !*

VÝROBCA : ZAPPA s.r.o. Borovce č. 358, 922 09 Borovce, okres Piešťany		ZAPPA s.r.o. Ján ZÁVODNÝ mobil : +421 905 279 013, www.zappa.sk IČO : 46 491 511, DIČ : 2023416890	
HMOTNOSŤ NÁDRŽE :	9,7 t	CELKOVÁ HMOTNOSŤ :	12,9 t
HMOTNOSŤ STROP. DOSKY :	3,2 t	CELKOVÝ OBJEM NÁDRŽE :	11,0 m ³
NÁZOV :	PIVNICA 11 m³		Informačný výkres
		MIERKA 1:25	Č. VÝKRESU