


PIVNICA 9 m³:

REZ A-A':
M 1:25

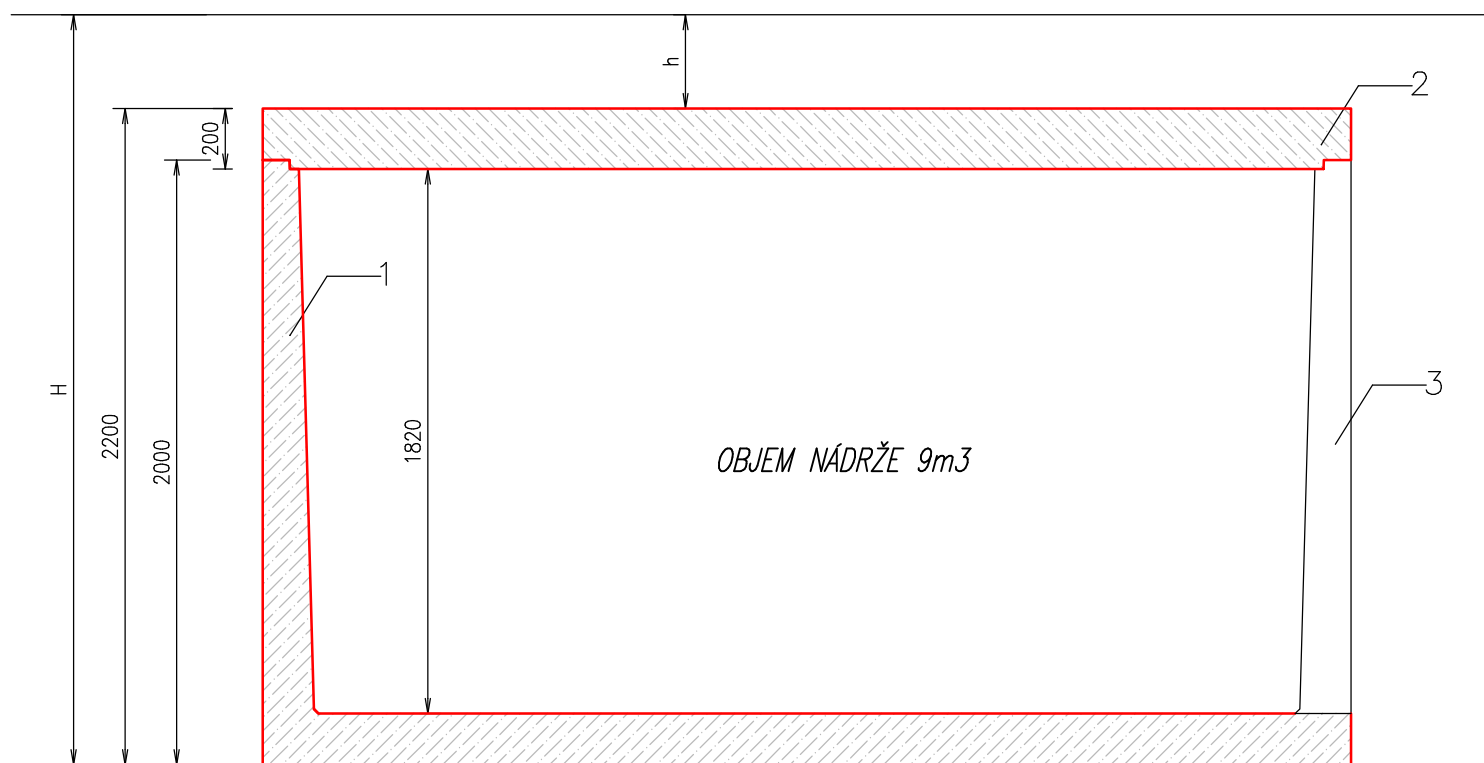

LEGENDA

1 NÁDRŽ
2 STROPNÁ DOSKA
3 VSTUPNÝ OTVOR PRE DVERE


POZNÁMKA

ZAŤAŽENIE POKLOPU
15kN - 400 kN


H= CELKOVÁ HĽBKÁ OSADENIA

h=PODĽA HĽBKY OSADENIA

REZ B-B':
M 1:25

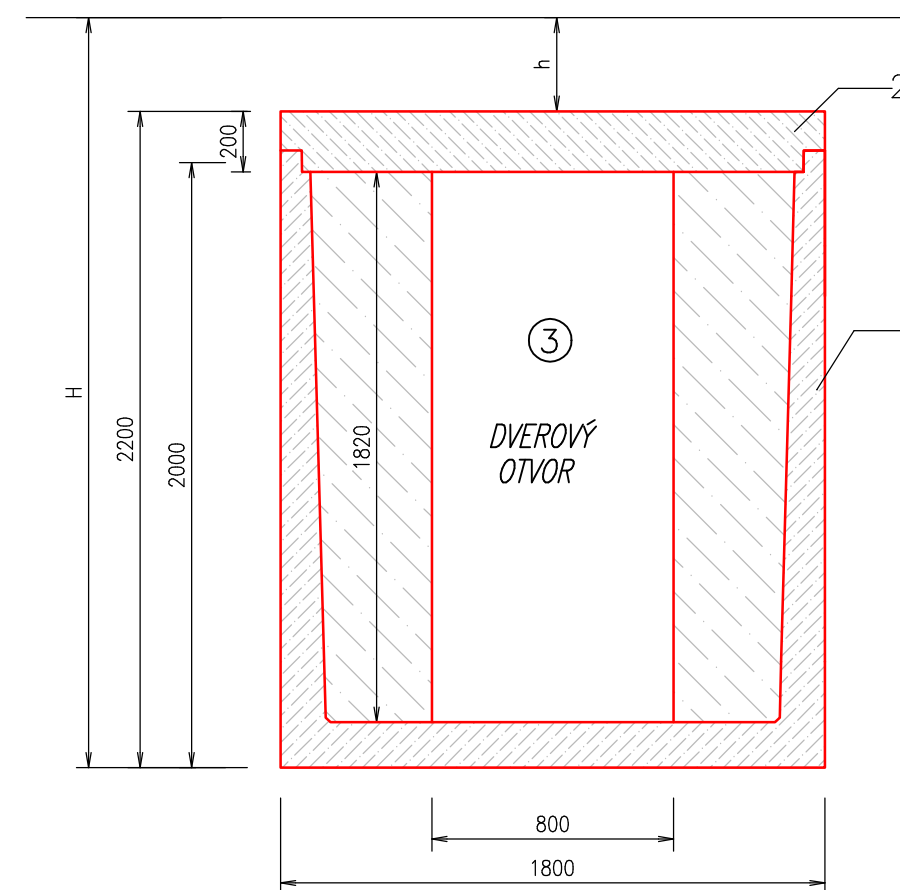

PÔDORYS:
M 1:25

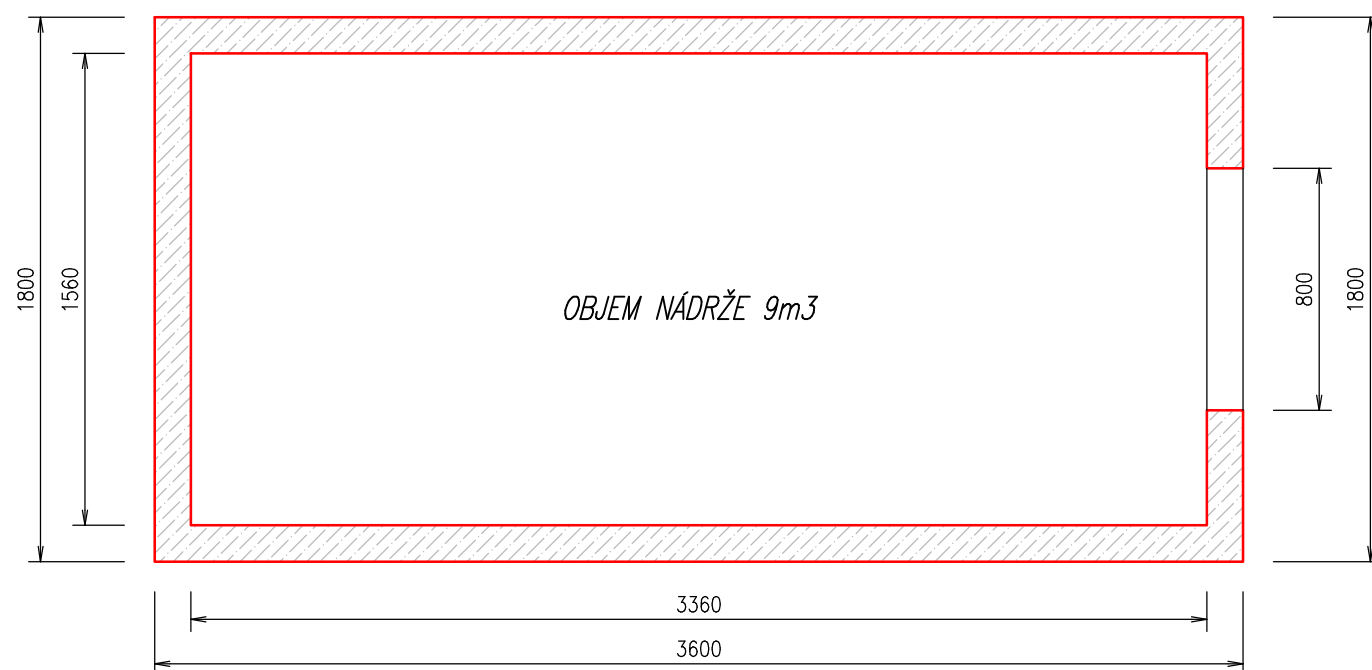

Pozn.:

*SAMONOSNÁ MONOLITICKÁ NÁDRŽ (JEDNOLIATA – BEZ SPOJOV) !
POLOHA A ROZMER VSTUPNÉHO OTVORU MOŽE BYŤ LUBOVOLNÝ PODĽA POŽIADAVKY ZÁKAZNÍKA !*

VÝROBCA : ZAPPA s.r.o. Borovce č. 358, 922 09 Borovce, okres Piešťany		ZAPPA s.r.o. Ján ZÁVODNÝ mobil : +421 905 279 013, www.zappa.sk IČO : 46 491 511, DIČ : 2023416890	
HMOTNOSŤ NÁDRŽE :	10,1 t	CELKOVÁ HMOTNOSŤ :	12,8 t
HMOTNOSŤ STROP. DOSKY :	2,7 t	CELKOVÝ OBJEM NÁDRŽE :	9,0 m ³
NÁZOV :	PIVNICA 9 m³		Informačný výkres
		MIERKA 1:25	Č. VÝKRESU