



PIVNICA 15 m³:

REZ A-A':
M 1:25

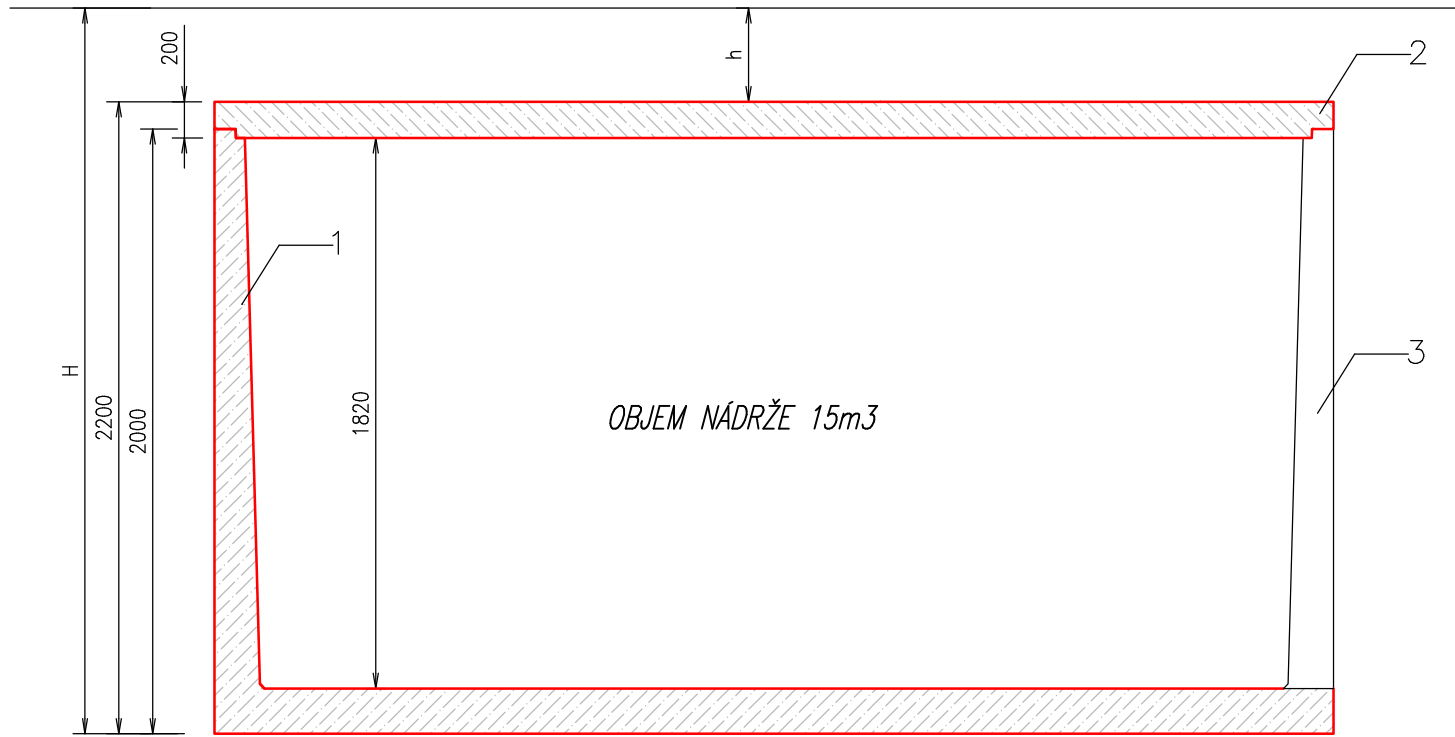

PÓDORYS:
M 1:25

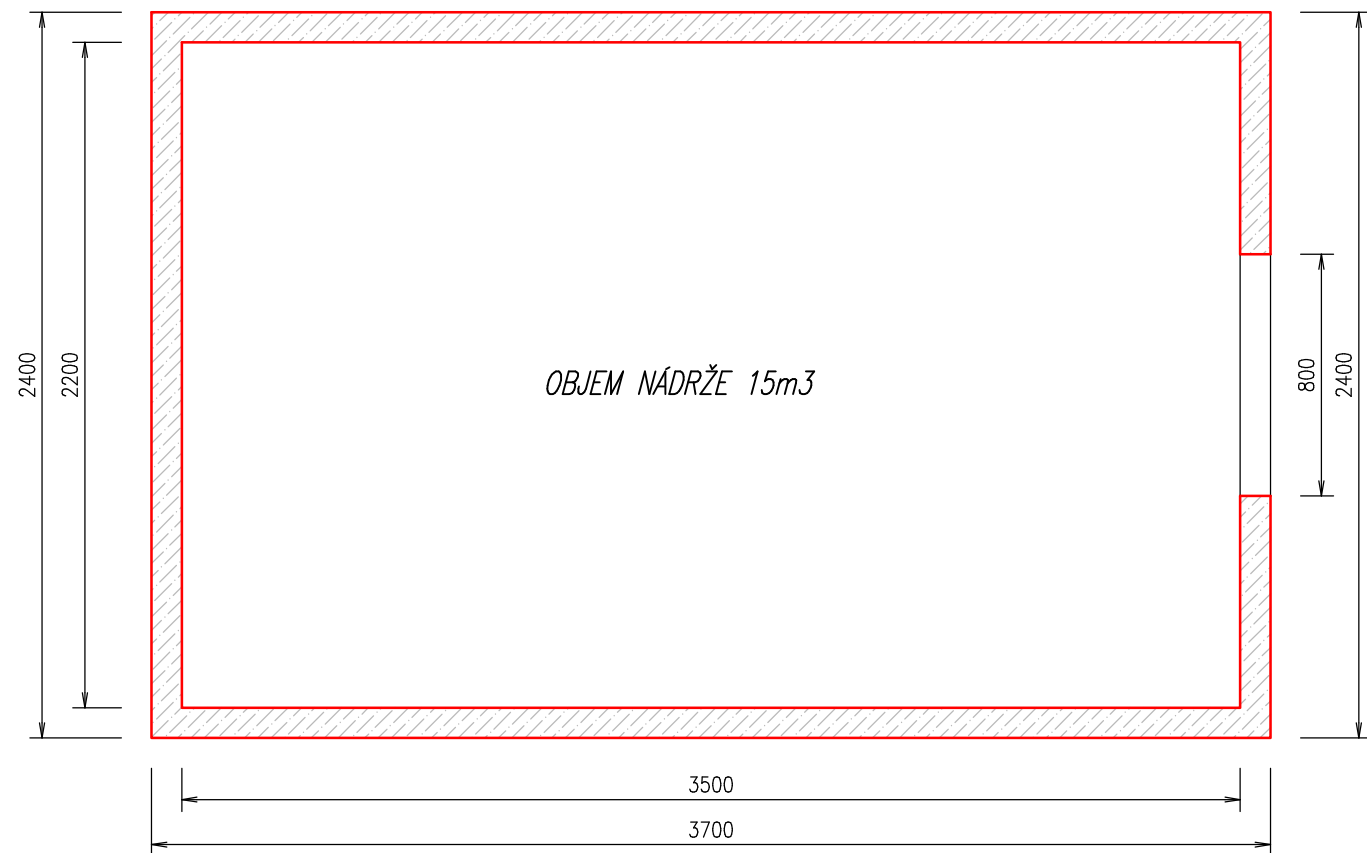


LEGENDA

1 NÁDRŽ
2 STROPNÁ DOSKA
3 VSTUPNÝ OTVOR PRE DVERE

POZNÁMKA

ZAŤAŽENIE POKLOPU 15kN - 400 kN
H= CELKOVÁ HĽBKA OSADENIA
h=PODĽA HĽBKY OSADENIA

REZ B-B':
M 1:25

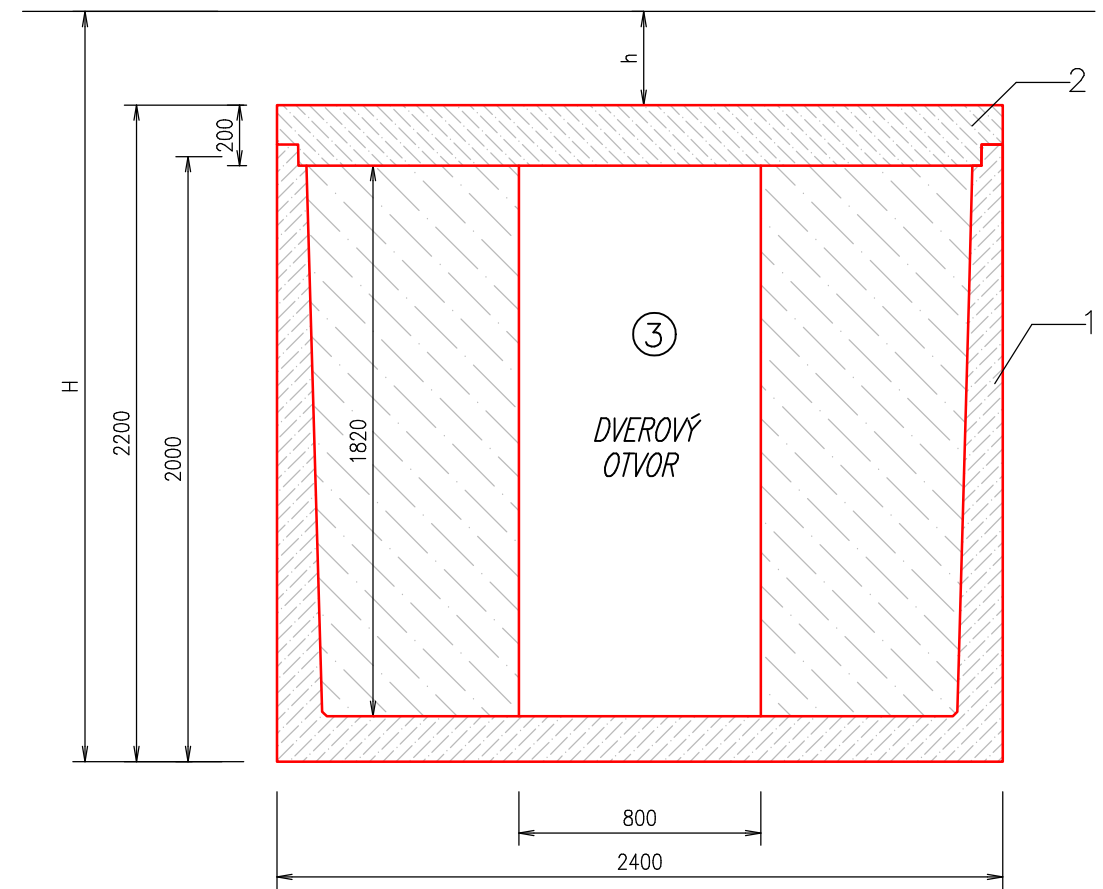

Pozn.:

*SAMONOSNÁ MONOLITICKÁ NÁDRŽ (JEDNOLIATA – BEZ SPOJOV) !
POLOHA A ROZMER VSTUPNÉHO OTVORU MOŽE BYŤ LUBOVOLNÝ PODĽA POŽIADAVKY ZÁKAZNÍKA !*

VÝROBCA : ZAPPA s.r.o. Borovce č. 358, 922 09 Borovce, okres Piešťany		ZAPPA s.r.o. Ján ZÁVODNÝ mobil : +421 905 279 013, www.zappa.sk IČO : 46 491 511, DIČ : 2023416890	
HMOTNOSŤ NÁDRŽE :	11,2 t	CELKOVÁ HMOTNOSŤ :	15,2 t
HMOTNOSŤ STROP. DOSKY :	4,0 t	CELKOVÝ OBJEM NÁDRŽE :	15,0 m ³
NÁZOV :	PIVNICA 15 m³		Informačný výkres
		MIERKA 1:25	Č. VÝKRESU