


# PIVNICA 15 m<sup>3</sup>:


REZ A-A:  
M 1:25

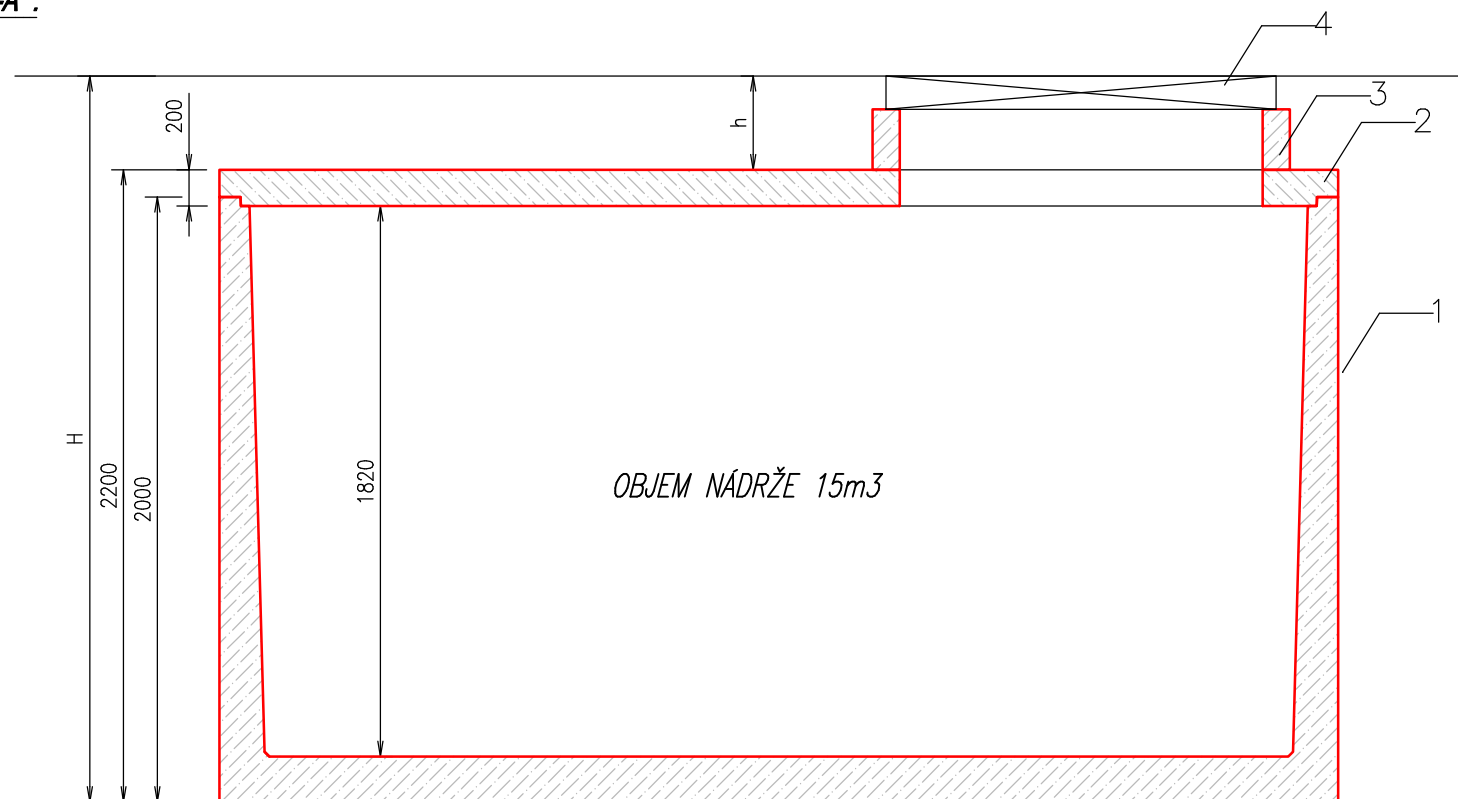

## LEGENDA

1 NÁDRŽ
2 STROPNÁ DOSKA
3 VSTUPNÝ KOMÍN
4 POKLOP

PÓDORYS:  
M 1:25

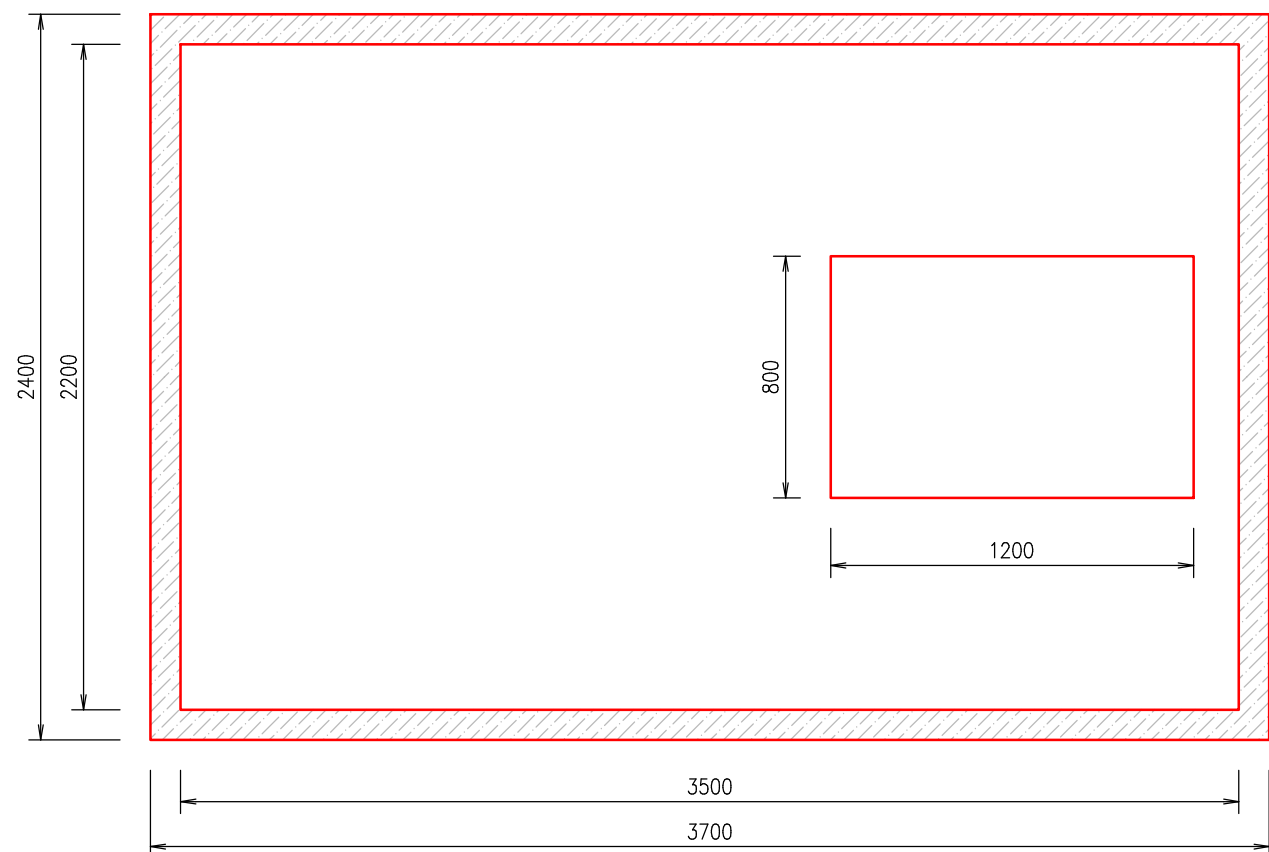

## POZNÁMKA

ZAŤAŽENIE POKLOPU 15kN - 400 kN
H= CELKOVÁ HĽBKA OSADENIA
h=PODĽA HĽBKY OSADENIA

**Pozn.:**

SAMONOSNÁ MONOLITICKÁ NÁDRŽ (JEDNOLIATA – BEZ SPOJOV) !  
POLOHA A ROZMER VSTUPNÉHO OTVORU MOŽE BYŤ LUBOVOLNÝ PODĽA POŽIADAVKY ZÁKAZNÍKA !

VÝROBCA : <b>ZAPPA s.r.o.</b> <b>Borovce č. 358, 922 09 Borovce, okres Piešťany</b>		<b>ZAPPA s.r.o.</b> Ján ZÁVODNÝ mobil : +421 905 279 013, <a href="http://www.zappa.sk">www.zappa.sk</a> IČO : 46 491 511, DIČ : 2023416890	
HMOTNOSŤ NÁDRŽE : 11,2 t	CELKOVÁ HMOTNOSŤ : 15,2 t	Informačný výkres	
HMOTNOSŤ STROP. DOSKY : 4,0 t	CELKOVÝ OBJEM NÁDRŽE : 15,0 m <sup>3</sup>		
NÁZOV : <b>PIVNICA 15 m<sup>3</sup></b>		MIERKA 1:25	Č. VÝKRESU