


# PIVNICA 26 m<sup>3</sup> (2 x 13 m<sup>3</sup>):

REZ A-A':  
M 1:25

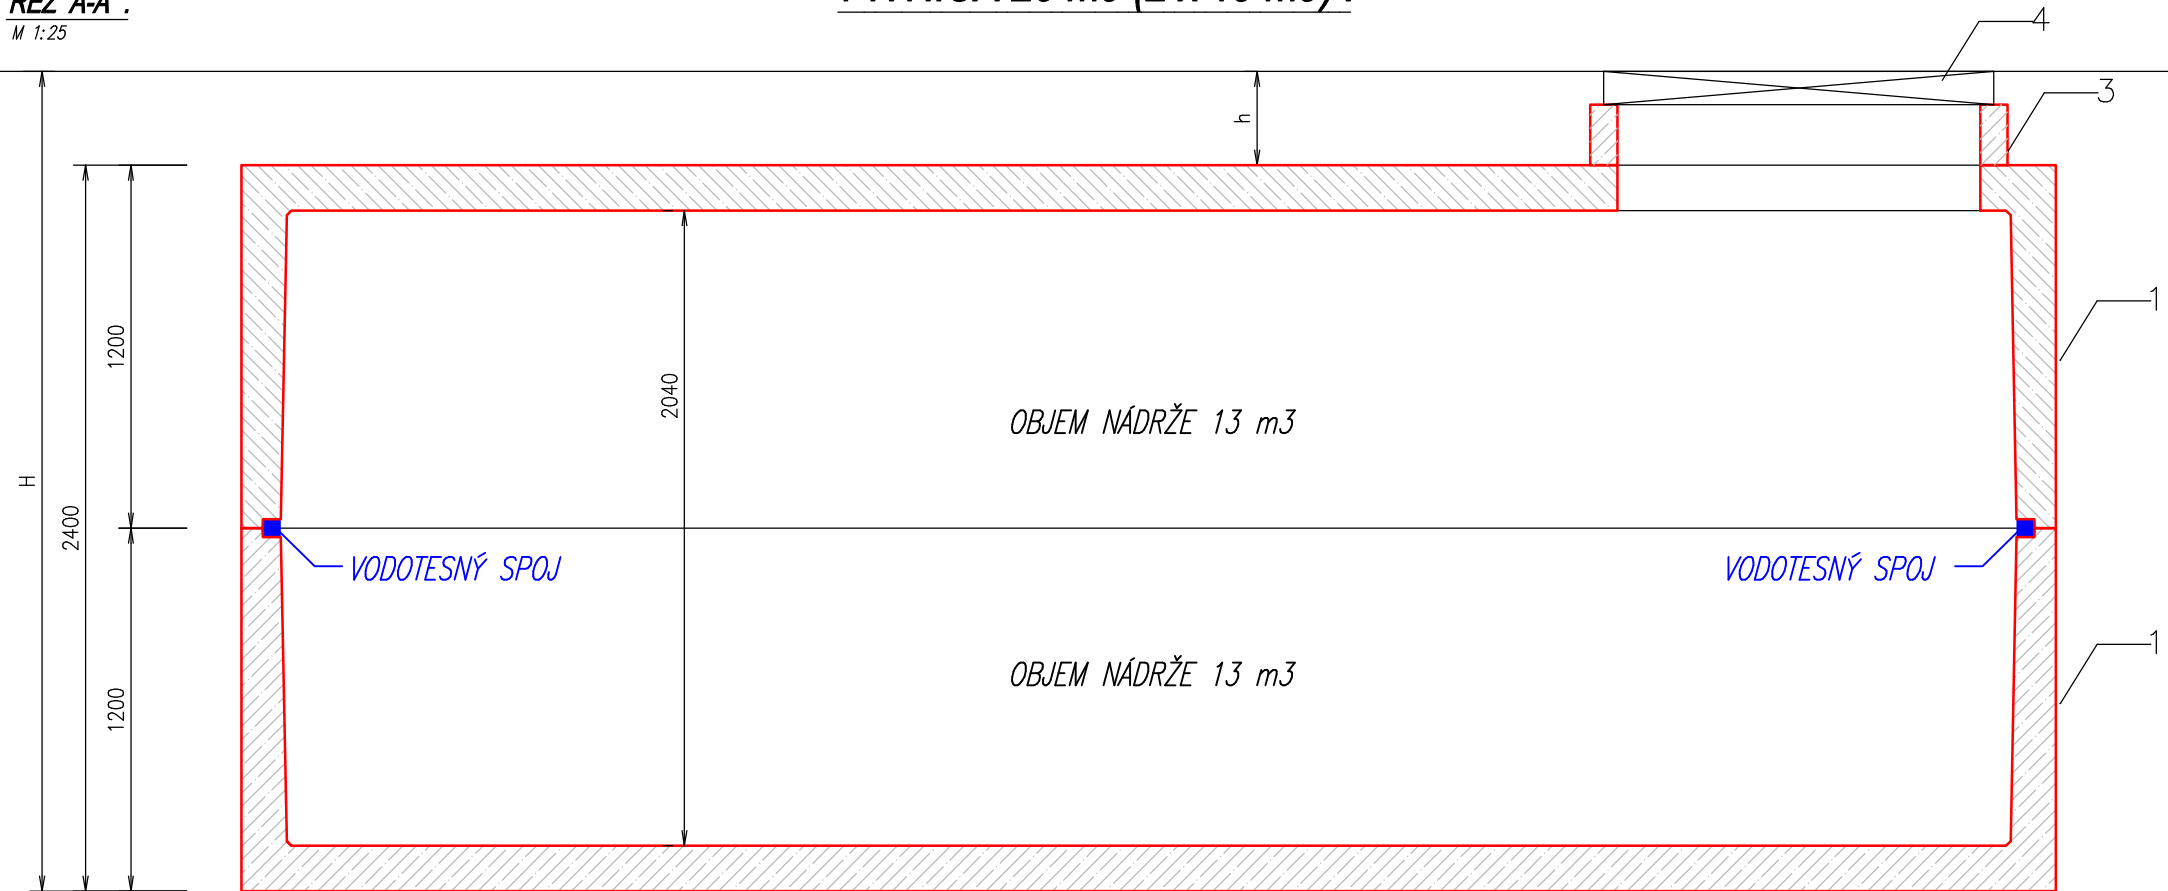

## POZNÁMKA

ZAŤAŽENIE POKLOPU  
15kN - 400 kN

H= CELKOVÁ HĽBKÁ OSADENIA

h=PODĽA HĽBKY OSADENIA


## LEGENDA

1 NÁDRŽ 13 m<sup>3</sup> - 2 ks

3 VSTUPNÝ KOMÍN

4 POKLOP

PÔDORYS:  
M 1:25

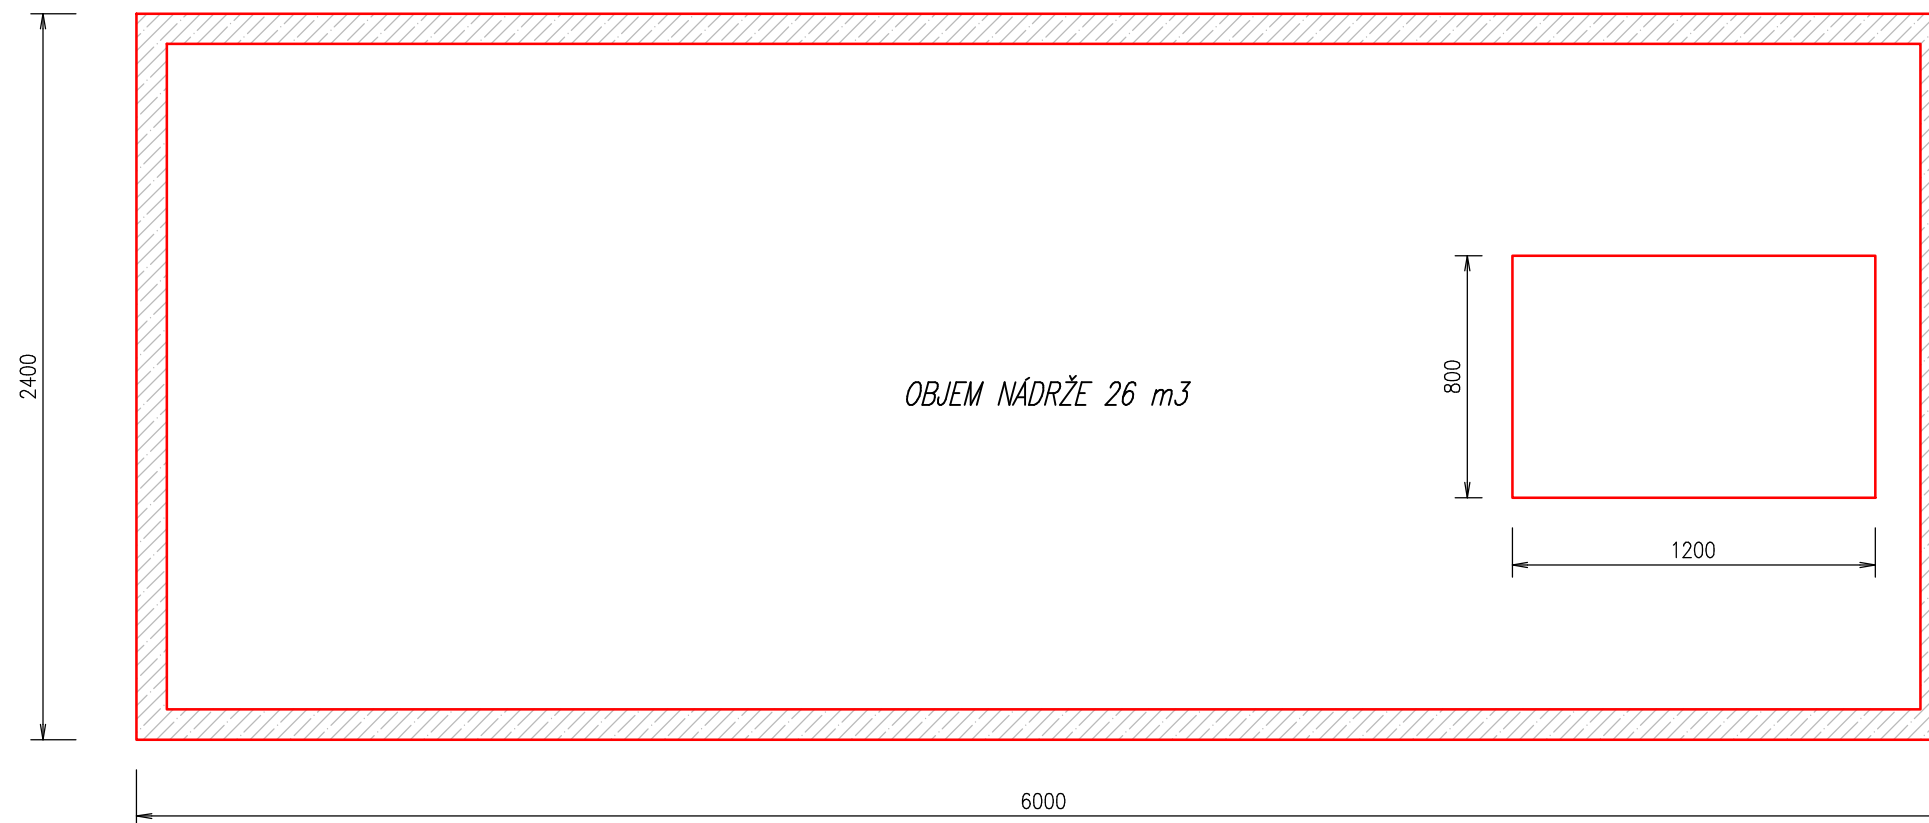

### Pozn.:

SAMONOSNÁ MONOLITICKÁ NÁDRŽ (JEDNOLIATA – BEZ SPOJOV) !  
POLOHA A ROZMER VSTUPNÉHO OTVORU MOŽE BYŤ LUBOVOLNÝ PODĽA POŽIADAVKY ZÁKAZNÍKA !

VÝROBCA : <b>ZAPPA s.r.o.</b> <b>Borovce č. 358, 922 09 Borovce, okres Piešťany</b>		<b>ZAPPA s.r.o.</b> Ján ZÁVODNÝ mobil : +421 905 279 013, <a href="http://www.zappa.sk">www.zappa.sk</a> IČO : 46 491 511, DIČ : 2023416890	
HMOTNOSŤ HORNEJ NÁDRŽE :	14,0 t	CELKOVÁ HMOTNOSŤ :	28,4 t
HMOTNOSŤ DOLNEJ NÁDRŽE :	14,4 t	CELKOVÝ OBJEM NÁDRŽE :	26,0 m <sup>3</sup>
NÁZOV : <b>PIVNICA 26 m<sup>3</sup></b>		MIERKA 1:25	Č. VÝKRESU

Informačný výkres