


PIVNICA 26 m³ (2 x 13 m³):

REZ A-A':
M 1:25

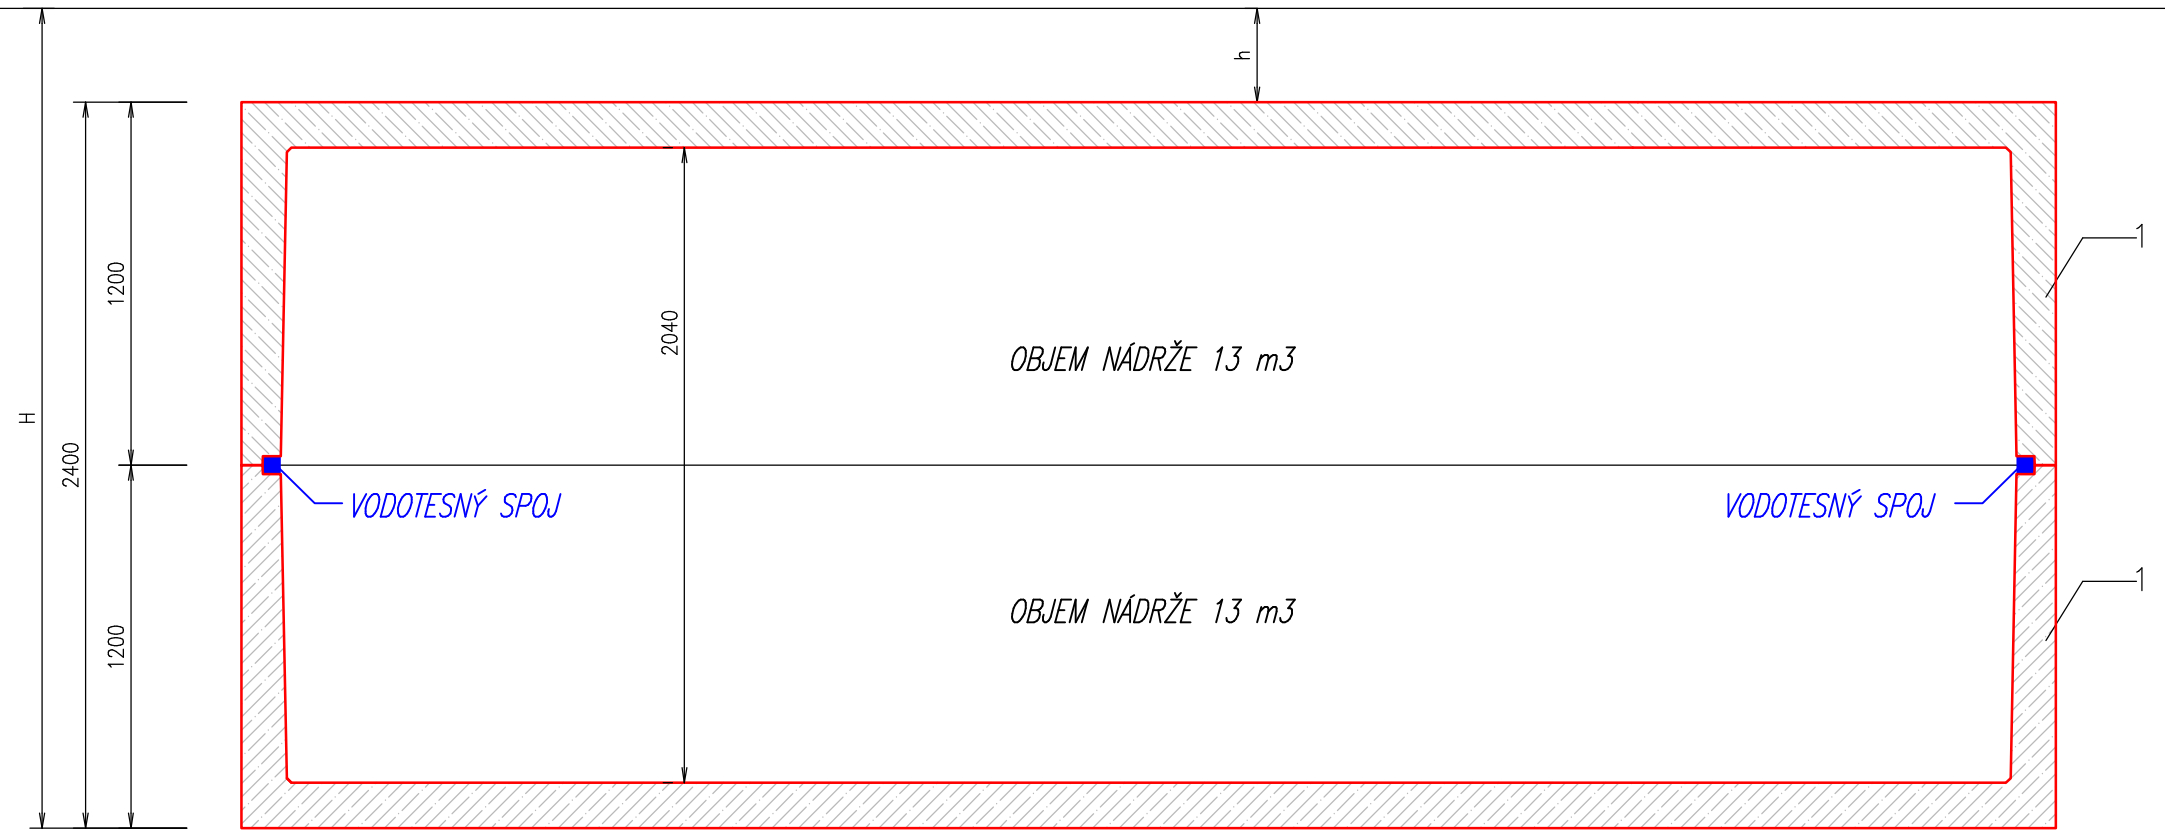

POZNÁMKA

ZAŤAŽENIE POKLOPU
15kN - 400 kN

H= CELKOVÁ HĽBKA OSADENIA


h=PODĽA HĽBKY OSADENIA

LEGENDA

1 NÁDRŽ 13 m³ - 2 ks

3 VSTUPNÝ OTVOR PRE DVERE

PÔDORYS:
M 1:25

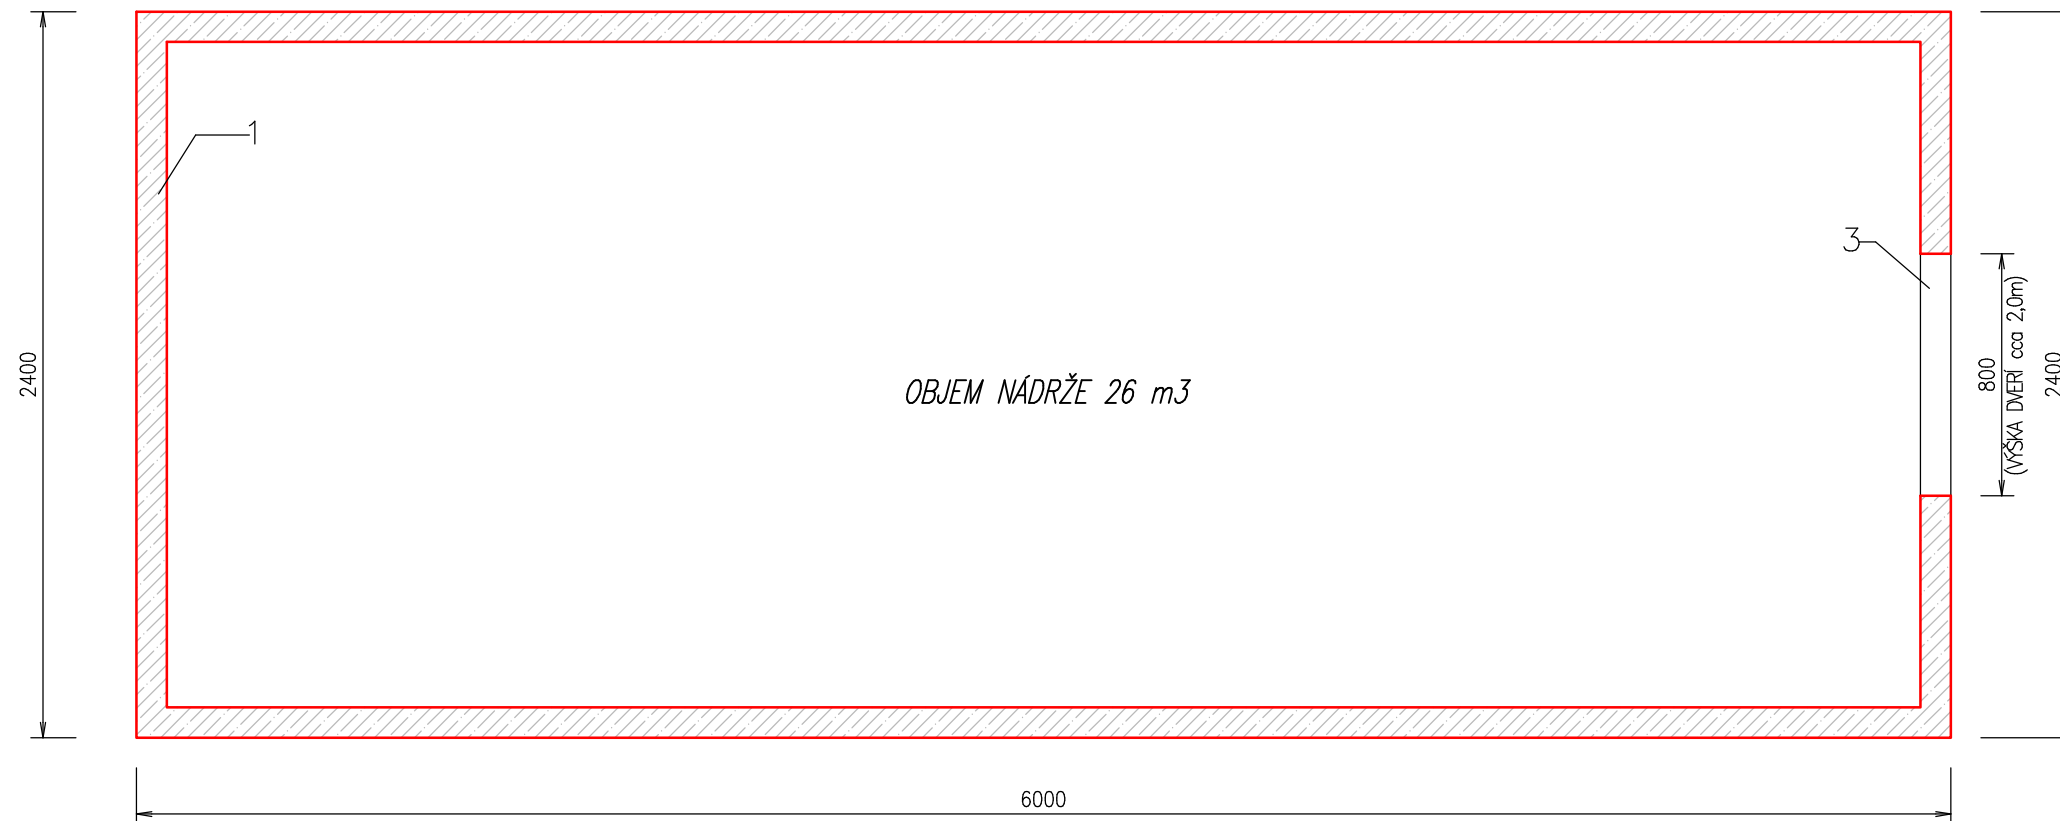

Pozn.:

SAMONOSNÁ MONOLITICKÁ NÁDRŽ (JEDNOLIATA – BEZ SPOJOV) !
POLOHA A ROZMER VSTUPNÉHO OTVORU MOŽE BYŤ LUBOVOLNÝ PODĽA POŽIADAVKY ZÁKAZNÍKA !

VÝROBCA : ZAPPA s.r.o. Borovce č. 358, 922 09 Borovce, okres Piešťany		ZAPPA s.r.o. Ján ZÁVODNÝ mobil : +421 905 279 013, www.zappa.sk IČO : 46 491 511, DIČ : 2023416890	
HMOTNOSŤ HORNEJ NÁDRŽE :	14,0 t	CELKOVÁ HMOTNOSŤ :	28,4 t
HMOTNOSŤ DOLNEJ NÁDRŽE :	14,4 t	CELKOVÝ OBJEM NÁDRŽE :	26,0 m ³
NÁZOV :	PIVNICA 26 m³		Informačný výkres
		MIERKA 1:25	Č. VÝKRESU