


# VODOMERNÁ ŠACHTA "VŠ 11 ZAPPA"

REZ A-A':  
M 1:25

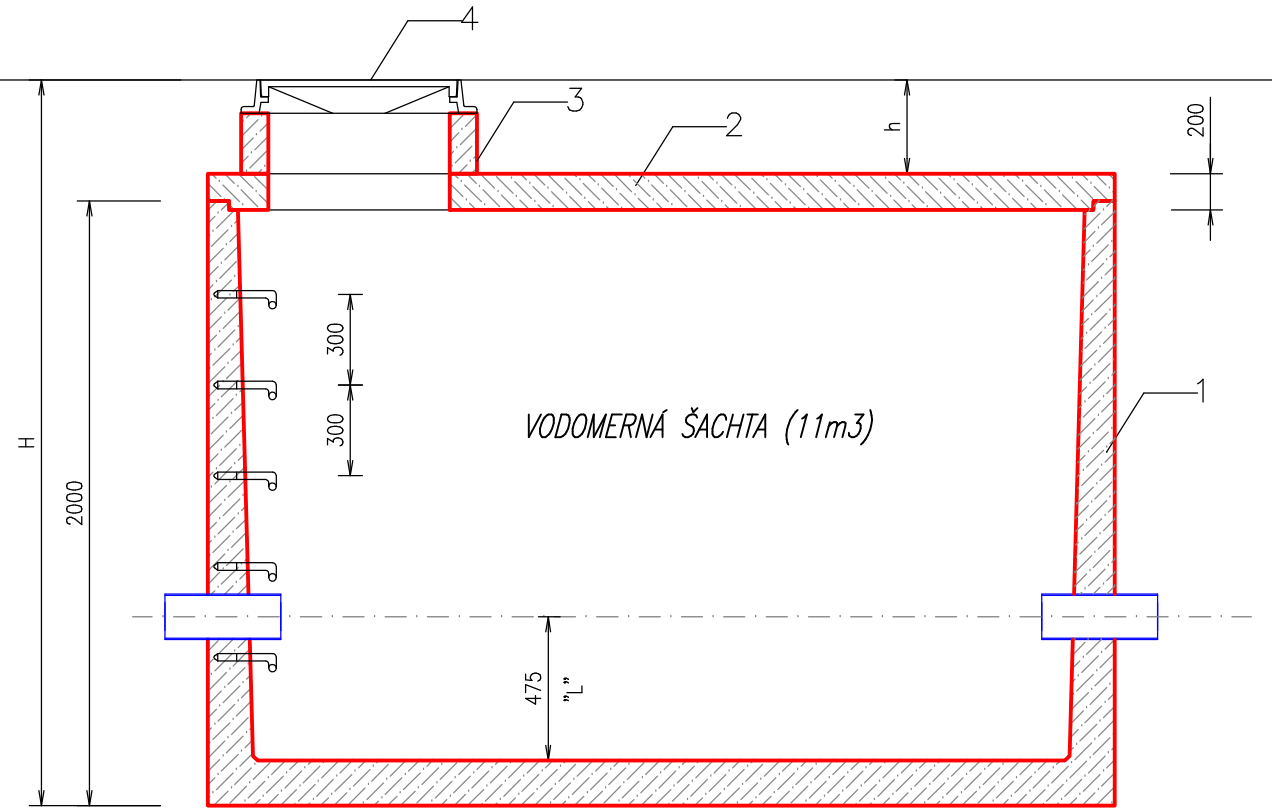


## LEGENDA

1 NÁDRŽ
2 STROPNÁ DOSKA
3 VSTUPNÝ KOMÍN
4 POKLOP

## POZNÁMKA

VZDIALENOSŤ "L" PODĽA POŽIADAVKY ZÁKAZNÍKA  
OTVOR "DN" PODĽA POŽIADAVKY ZÁKAZNÍKA

PÔDORYS:  
M 1:25

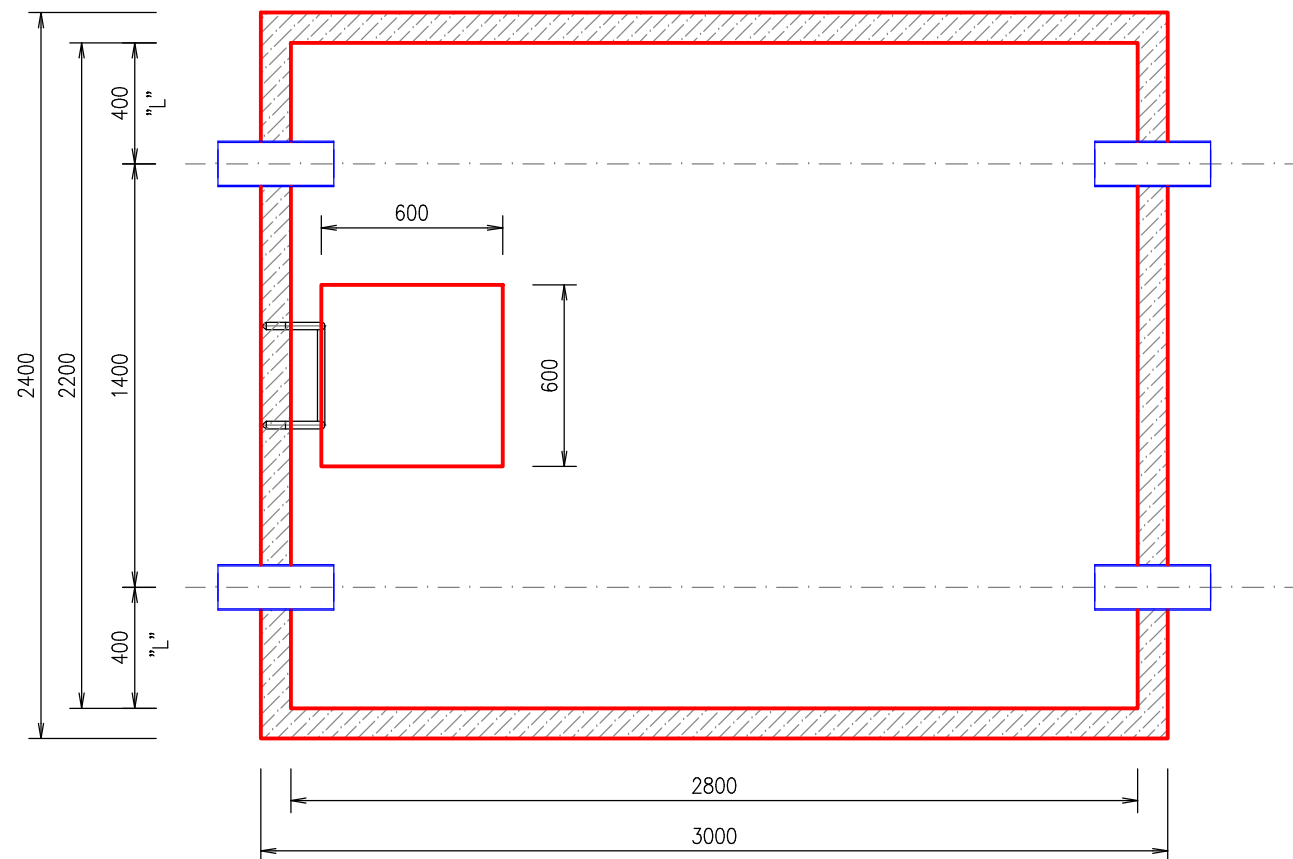

ZAŤAŽENIE POKLOPU  
15kN - 400 kN

H= CELKOVÁ HĽBKA OSADENIA

h=PODEĽA HĽBKY OSADENIA

**Pozn.:**

**SAMONOSNÁ MONOLITICKÁ NÁDRŽ (JEDNOLIATA – BEZ SPOJOV) !**

VÝROBCA : <b>ZAPPA s.r.o.</b> <b>Borovce č. 358, 922 09 Borovce, okres Piešťany</b>		<b>ZAPPA s.r.o.</b> Ján ZÁVODNÝ mobil : +421 905 279 013, <a href="http://www.zappa.sk">www.zappa.sk</a> IČO : 46 491 511, DIČ : 2023416890	
HMOTNOSŤ NÁDRŽE :	9,1 t	CELKOVÁ HMOTNOSŤ :	12,7 t
HMOTNOSŤ STROP. DOSKY :	3,6 t	CELKOVÝ OBJEM NÁDRŽE :	11,0 m <sup>3</sup>
NÁZOV :	<b>VODOMERNÁ ŠACHTA "VŠ 11 ZAPPA"</b>		Informačný výkres
	MIERKA 1:25		Č. VÝKRESU