


# VODOMERNÁ ŠACHTA "VŠ 6 ZAPPA"

REZ A-A'  
M 1:25

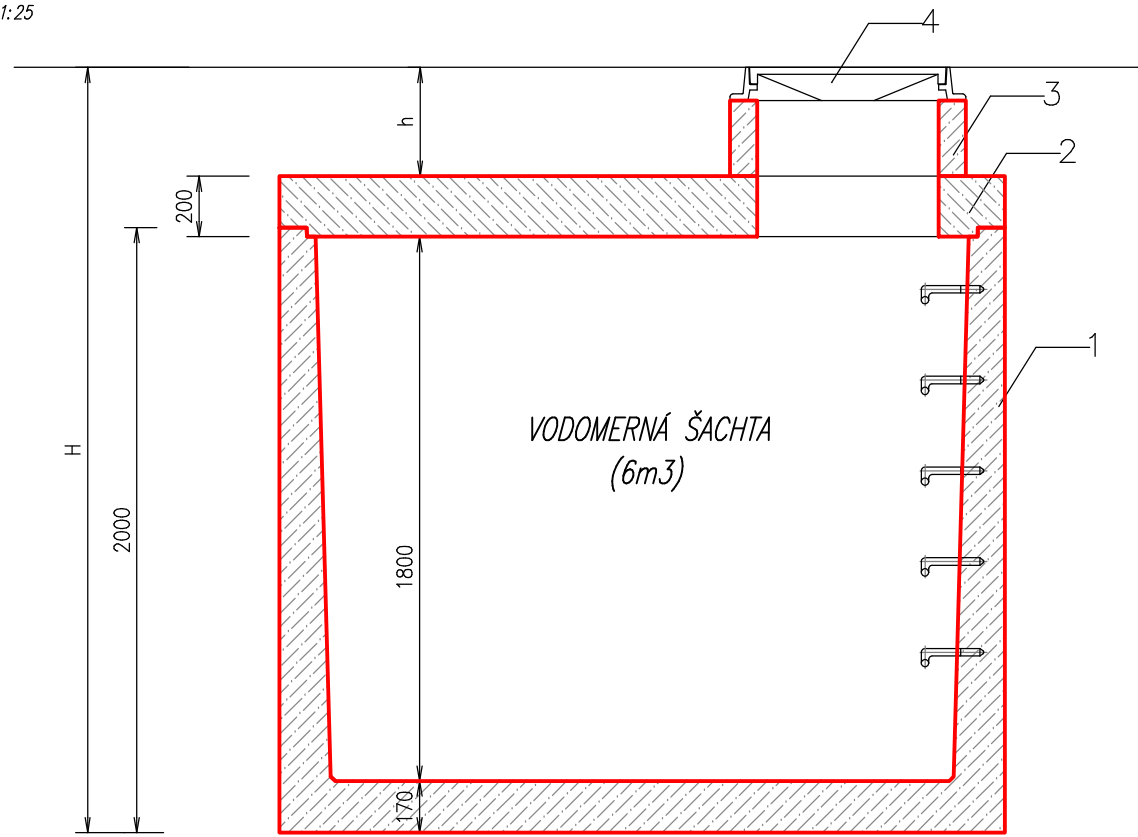

## LEGENDA


1 NÁDRŽ
2 STROPNÁ DOSKA
3 VSTUPNÝ KOMÍN
4 POKLOP

## POZNÁMKA

VZDIALENOSŤ "L" PODĽA POŽIADAVKY ZÁKAZNÍKA  
OTVOR "DN" PODĽA POŽIADAVKY ZÁKAZNÍKA

ZAŤAŽENIE POKLOPU 15kN - 400 kN
H= CELKOVÁ HĽBKA OSADENIA
h=PODĽA HĽBKY OSADENIA

PÓDORYS:  
M 1:25

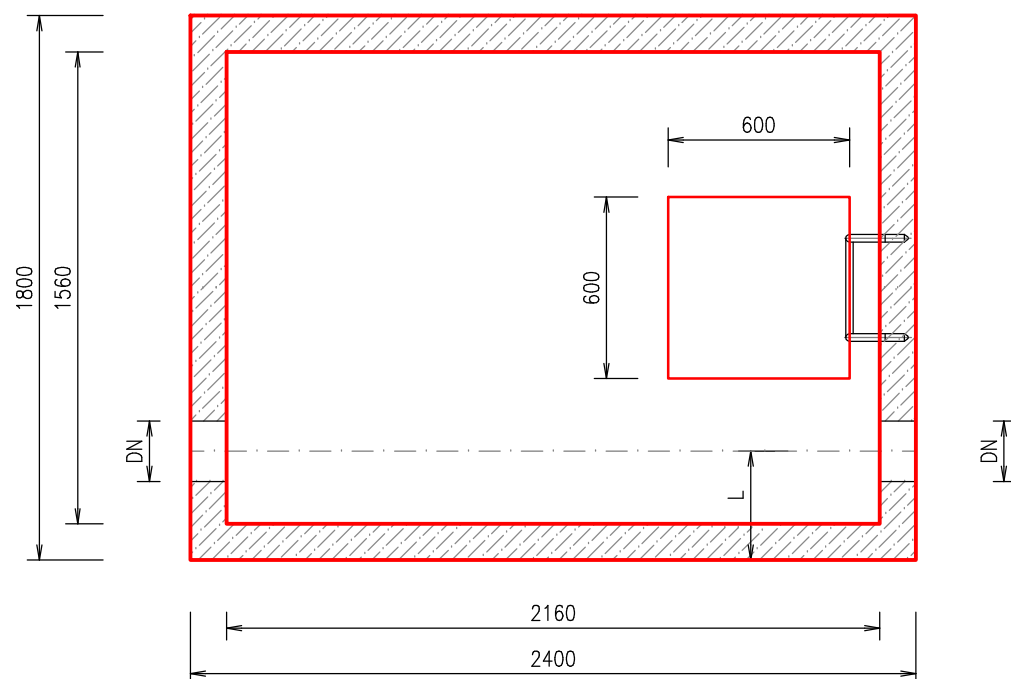

**Pozn. :**

*SAMONOSNÁ MONOLITICKÁ NÁDRŽ (JEDNOLIATA - BEZ SPOJOV) !*

VÝROBCA : <b>ZAPPA s.r.o.</b> <b>Borovce č. 358, 922 09 Borovce, okres Piešťany</b>		<b>ZAPPA s.r.o.</b> Ján ZÁVODNÝ mobil : +421 905 279 013, www.zappa.sk IČO : 46 491 511, DIČ : 2023416890	
HMOTNOSŤ NÁDRŽE :	6,0 t	CELKOVÁ HMOTNOSŤ :	8,1 t
HMOTNOSŤ STROP. DOSKY :	2,1 t	CELKOVÝ OBJEM NÁDRŽE :	6,0 m <sup>3</sup>
NÁZOV :	<b>VODOMERNÁ ŠACHTA "VŠ 6 ZAPPA"</b>		Informačný výkres
	MIERKA 1:25		Č. VÝKRESU