


VODOMERNÁ ŠACHTA VŠ 6 m3 :

REZ A-A' :
M 1:25

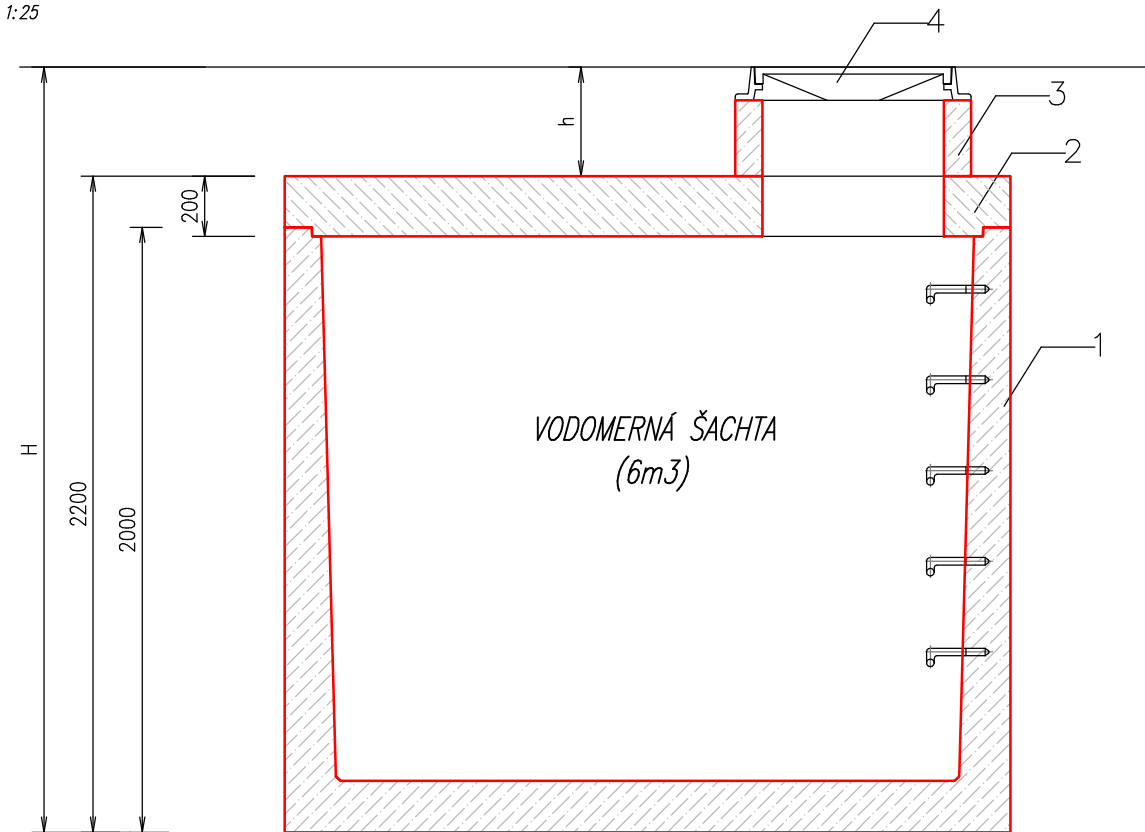

LEGENDA


1 NÁDRŽ
2 STROPNÁ DOSKA
3 VSTUPNÝ KOMÍN
4 POKLOP

POZNÁMKA

VZDIALENOSŤ "L" PODĽA POŽIADAVKY ZÁKAZNÍKA
OTVOR "DN" PODĽA POŽIADAVKY ZÁKAZNÍKA

ZAŤAŽENIE POKLOPU 15kN - 400 kN
H= CELKOVÁ HĽBKA OSADENIA
h=PODĽA HĽBKY OSADENIA

PÔDORYS :
M 1:25

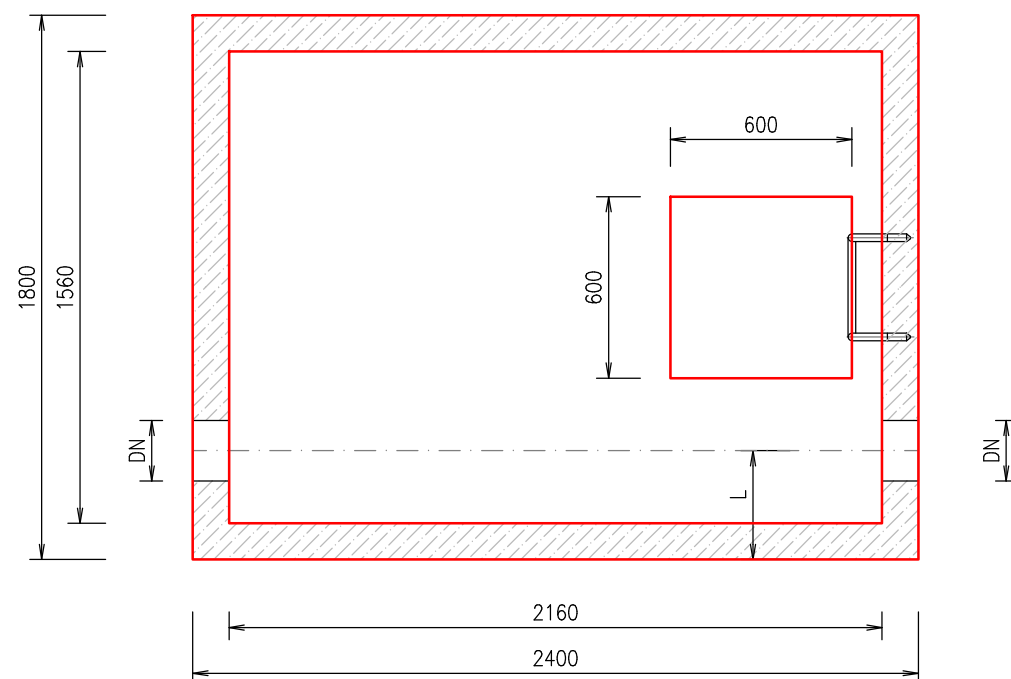

Pozn. :

SAMONOSNÁ MONOLITICKÁ NÁDRŽ (JEDNOLIATA – BEZ SPOJOV) !
VTOK DO ŽUMPY MOŽE BYŤ UMIESTNENÝ LUBOVOLNE PODĽA POŽIADAVKY ZÁKAZNÍKA (Ø125mm AŽ Ø300mm) !

VÝROBCA : ZAPPA s.r.o. Borovce č. 358, 922 09 Borovce, okres Piešťany		ZAPPA s.r.o. Ján ZÁVODNÝ mobil : +421 905 279 013, www.zappa.sk IČO : 46 491 511, DIČ : 2023416890	
HMOTNOSŤ NÁDRŽE :	6,0 t	CELKOVÁ HMOTNOSŤ :	8,1 t
HMOTNOSŤ STROP. DOSKY :	2,1 t	CELKOVÝ OBJEM NÁDRŽE :	6,0 m3
NÁZOV :	VODOMERNÁ ŠACHTA VŠ 6 m3		Informačný výkres
		MIERKA 1:25	Č. VÝKRESU