


ŽUMPA 26 m³ (2 x 13 m³):

REZ A-A':
M 1:25

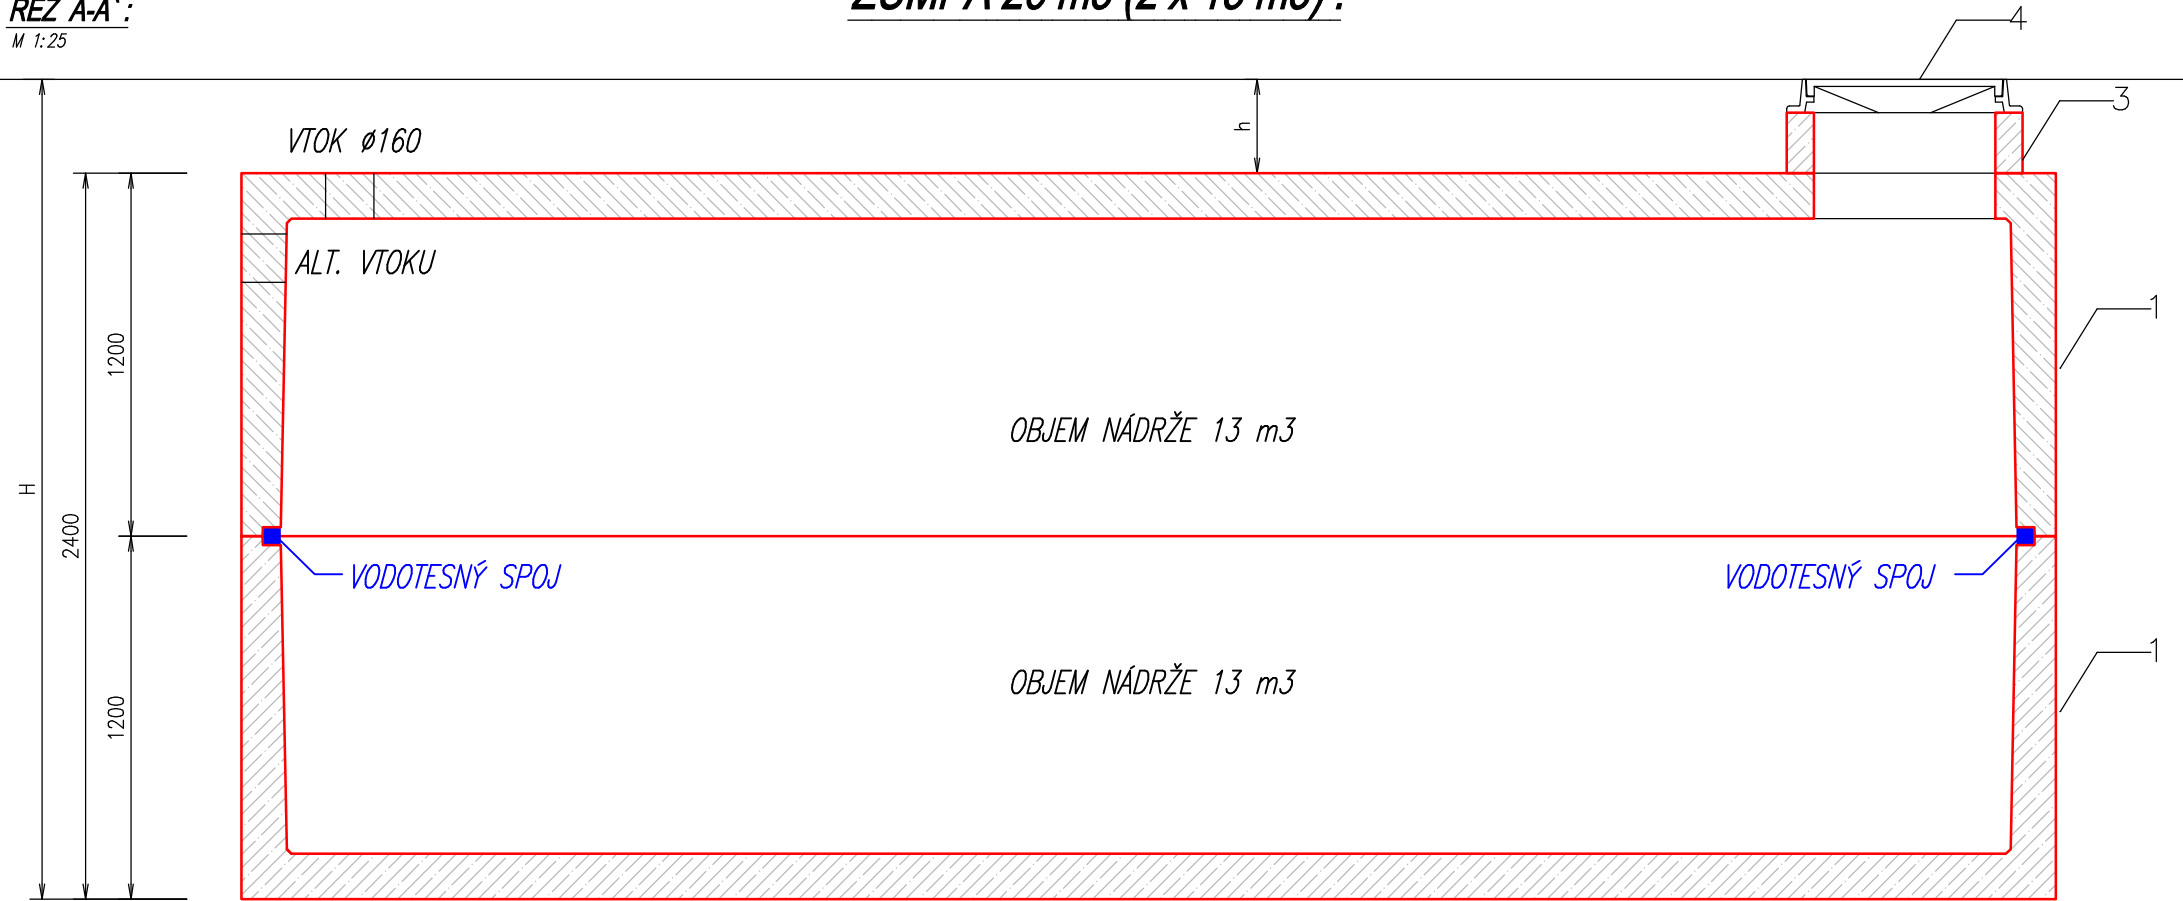

POZNÁMKA

ZAŤAŽENIE POKLOPU
15kN - 400 kN

H= CELKOVÁ HĽBKA OSADENIA

h=PODĽA HĽBKY OSADENIA


LEGENDA

1 NÁDRŽ 13 m³ - 2 ks

3 VSTUPNÝ KOMÍN

4 POKLOP

PÔDORYS:
M 1:25

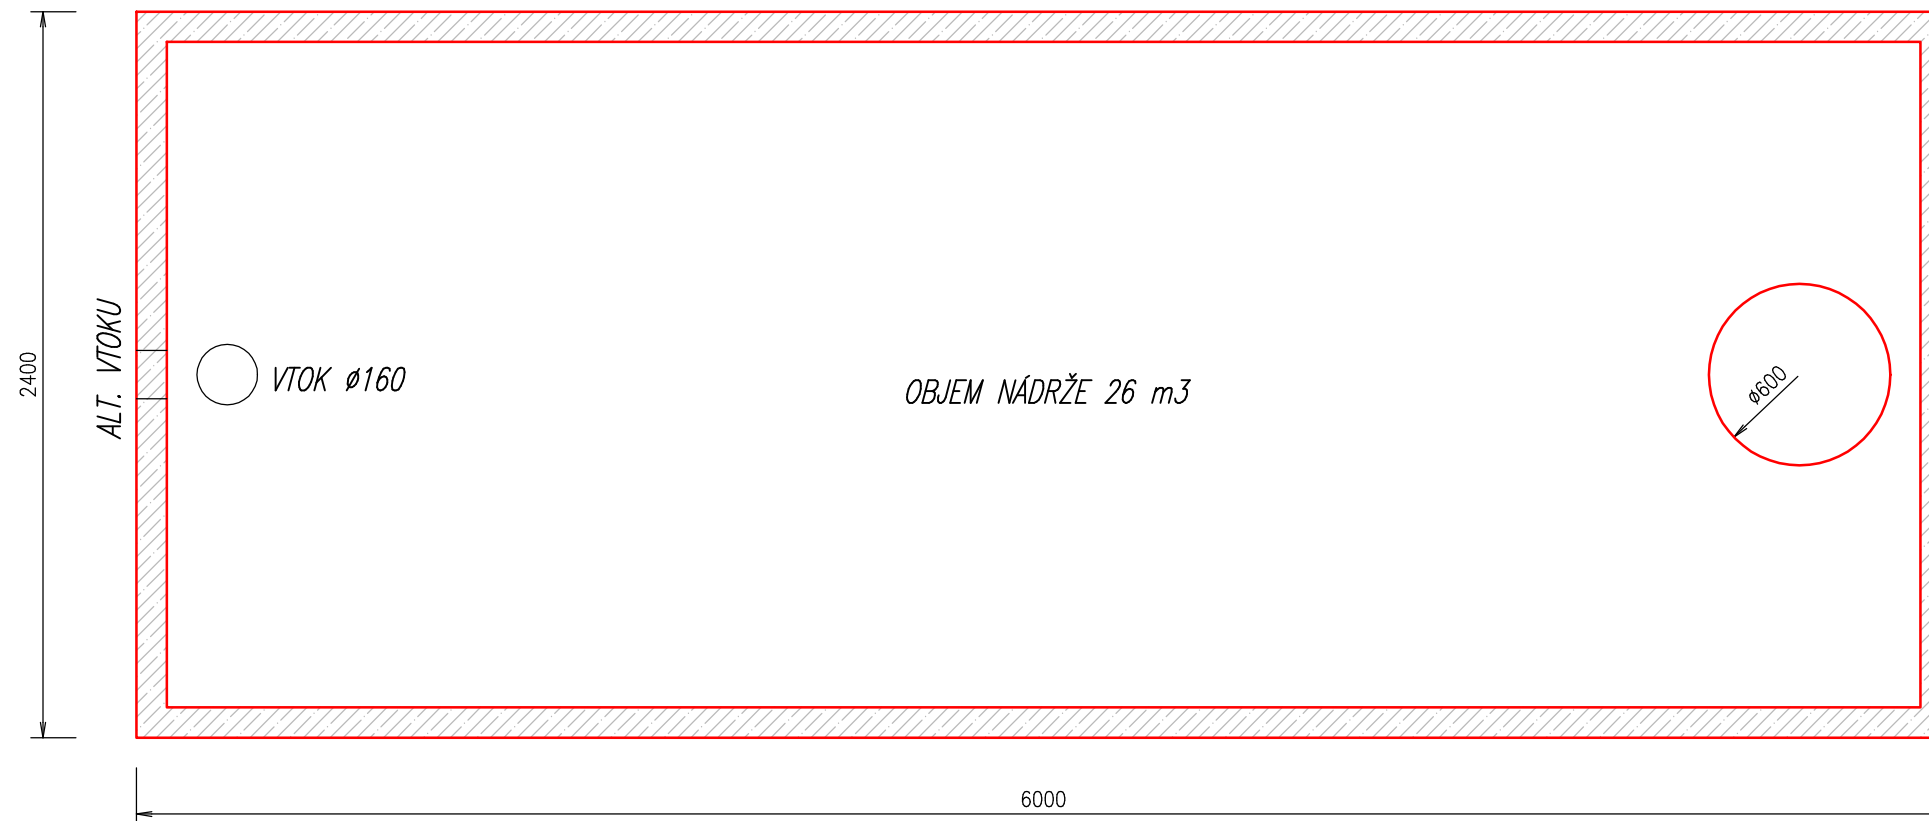

Pozn.:

SAMONOSNÁ MONOLITICKÁ NÁDRŽ (JEDNOLIATA – BEZ SPOJOV) !
VTOK DO ŽUMPY MOŽE BYŤ UMIESTNENÝ LUBOVOLNE PODĽA POŽIADAVKY ZÁKAZNÍKA (ø125mm AŽ ø300mm) !

VÝROBCA : ZAPPA s.r.o. Borovce č. 358, 922 09 Borovce, okres Piešťany		ZAPPA s.r.o. Ján ZÁVODNÝ mobil : +421 905 279 013, www.zappa.sk IČO : 46 491 511, DIČ : 2023416890	
HMOTNOSŤ NÁDRŽE :	2 x 14,4 t	CELKOVÁ HMOTNOSŤ :	28,8 t
		CELKOVÝ OBJEM NÁDRŽE :	26,0 m ³
NÁZOV :	ŽUMPA 26 m³		Informačný výkres
	MIERKA	1:25	Č. VÝKRESU