


ŽUMPA 4,5 m³:

REZ A-A':

M 1:25


LEGENDA

1 NÁDRŽ
2 STROPNÁ DOSKA
3 VSTUPNÝ KOMÍN
4 POKLOP

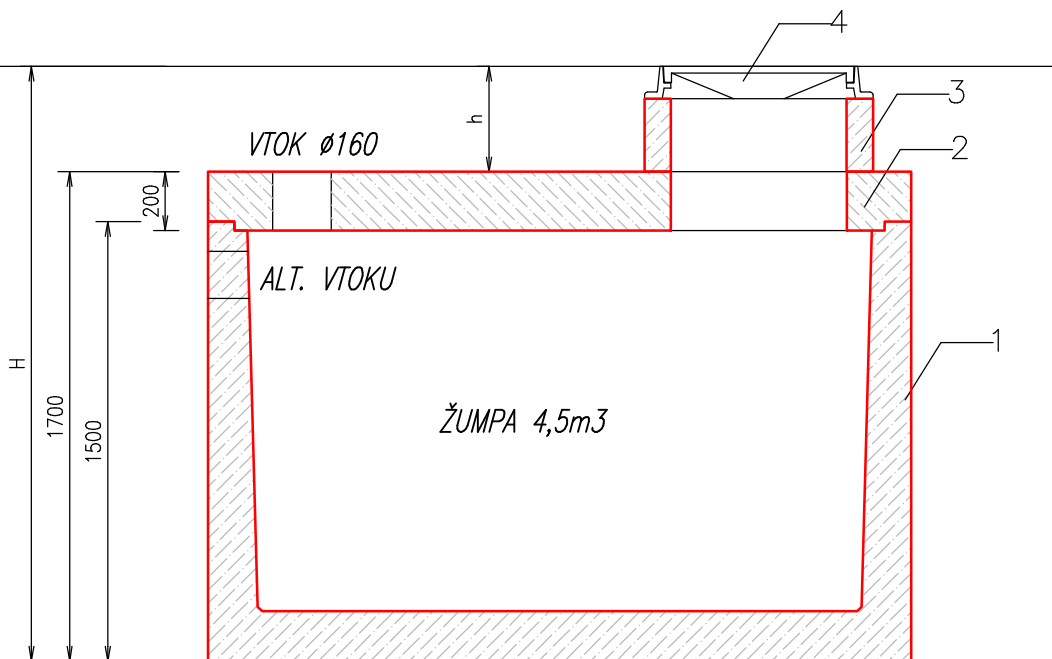

PÓDORYS:

M 1:25

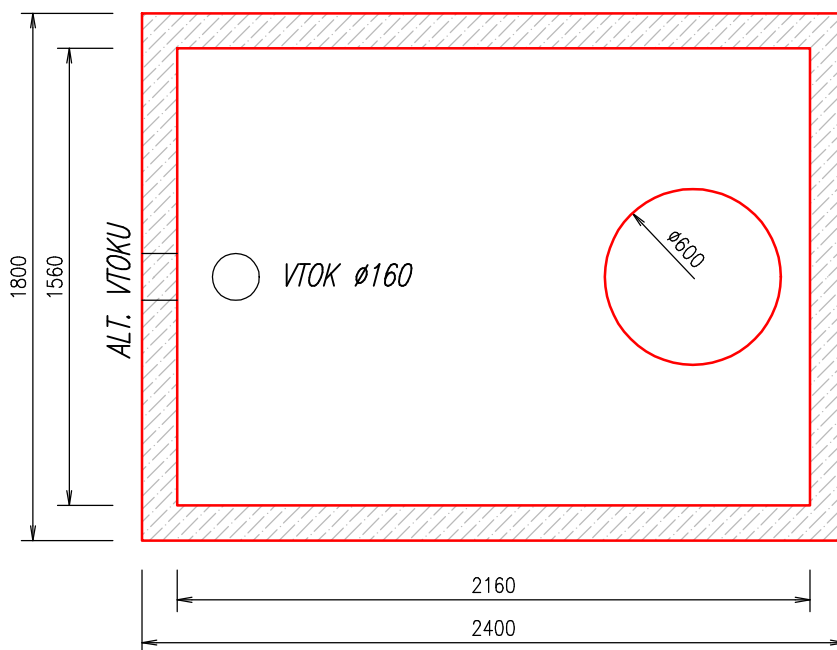

Pozn.:

SAMONOSNÁ MONOLITICKÁ NÁDRŽ (JEDNOLIATA – BEZ SPOJOV) !

VTOK DO ŽUMPY MOŽE BYŤ UMIESTNENÝ LUBOVOLNE PODLA POŽIADAVKY ZÁKAZNÍKA (Ø125mm AŽ Ø300mm) !

VÝROBCA : ZAPPA s.r.o. Borovce č. 358, 922 09 Borovce, okres Piešťany		ZAPPA s.r.o. Ján ZÁVODNÝ mobil : +421 905 279 013, www.zappa.sk IČO : 46 491 511, DIČ : 2023416890	
HMOTNOSŤ NÁDRŽESKRUŽE: 5,0 t	CELKOVÁ HMOTNOSŤ : 7,1 t	Informačný výkres	
HMOTNOSŤ STROP. DOSKY : 2,1 t	CELKOVÝ OBJEM NÁDRŽE : 4,5 m ³		
NÁZOV : ŽUMPA 4,5 m³	MIERKA 1:25	Č. VÝKRESU	