


ŽUMPA 40 m³ :

PÓDORYS :

M 1:50

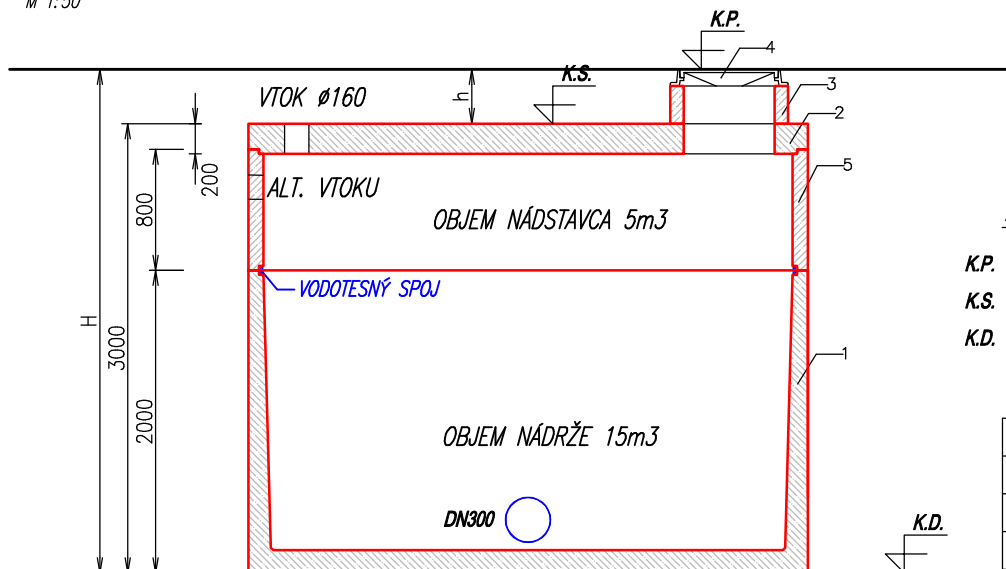


LEGENDA :

K.P. KÓTA POKLOPU
K.S. KÓTA STROPU NÁDRŽE
K.D. KÓTA DNA NÁDRŽE

1 NÁDRŽ
2 STROPNÁ DOSKA
3 VSTUPNÝ KOMÍN
4 POKLOP
5 NÁDSTAVEC

REZ A-A' :

M 1:50

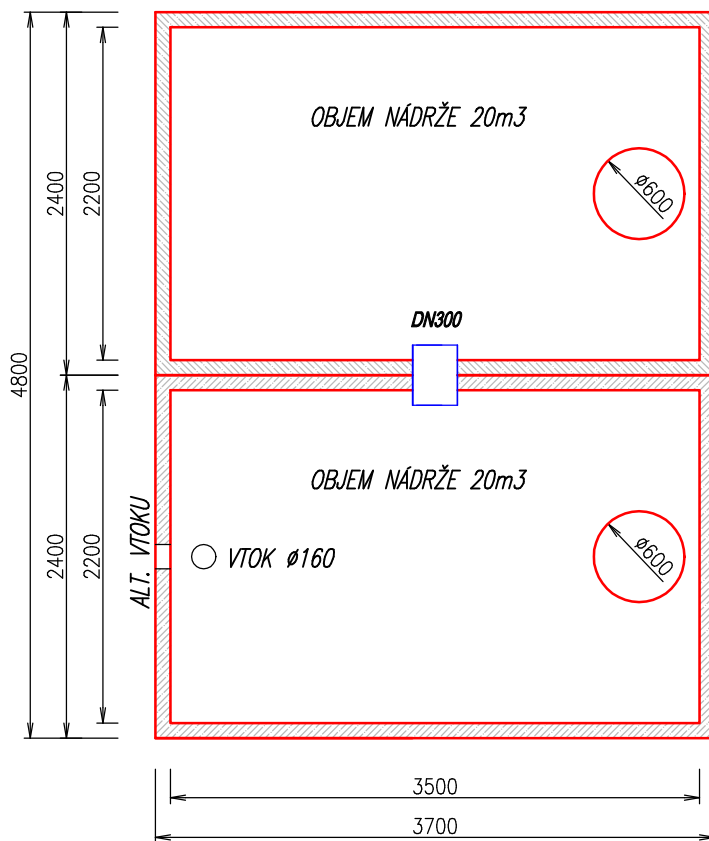

Pozn. :

1. NA PREPOJENIE NÁDRŽÍ JE POUŽITÉ HLADKÉ POTRUBIE PVC $\varnothing 315$ mm (DN300) !
2. NA UTESNENIE PREPOJOV NÁDRŽÍ JE POUŽITÉ GUMENNÉ TESNENIE RESP. TESNIACA ZMES !
3. DVE SAMONOSNÉ MONOLITICKÉ NÁDRŽE (JEDNOLIATE – BEZ SPOJOV) !
4. VTOK DO ŽUMPY MOŽE BYŤ UMIESTNENÝ LUBOVOLNE PODLA POŽIADAVKY ZÁKAZNÍKA ($\varnothing 125$ mm AŽ $\varnothing 300$ mm) !

VÝROBCA :	ZAPPA s.r.o. Borovce č. 358, 922 09 Borovce, okres Piešťany	ZAPPA s.r.o. Ján ZÁVODNÝ mobil : +421 905 279 013, www.zappa.sk IČO : 46 491 511, DIČ : 2023416890
HMOTNOSŤ NÁDRŽE + NÁDSTAVEC :	2 x 11,2 t + 4,1 t	CELKOVÁ HMOTNOSŤ : 39,4 t
HMOTNOSŤ STROP. DOSKY :	2 x 4,4 t	CELKOVÝ OBJEM NÁDRŽÍ : 40 m ³
NÁZOV :	ŽUMPA 40 m³	Informačný výkres
		MIERKA 1:50
		Č. VÝKRESU