



# ŽUMPA 13 m<sup>3</sup> OTVORENÁ :

**REZ A-A' :**  
M 1:25

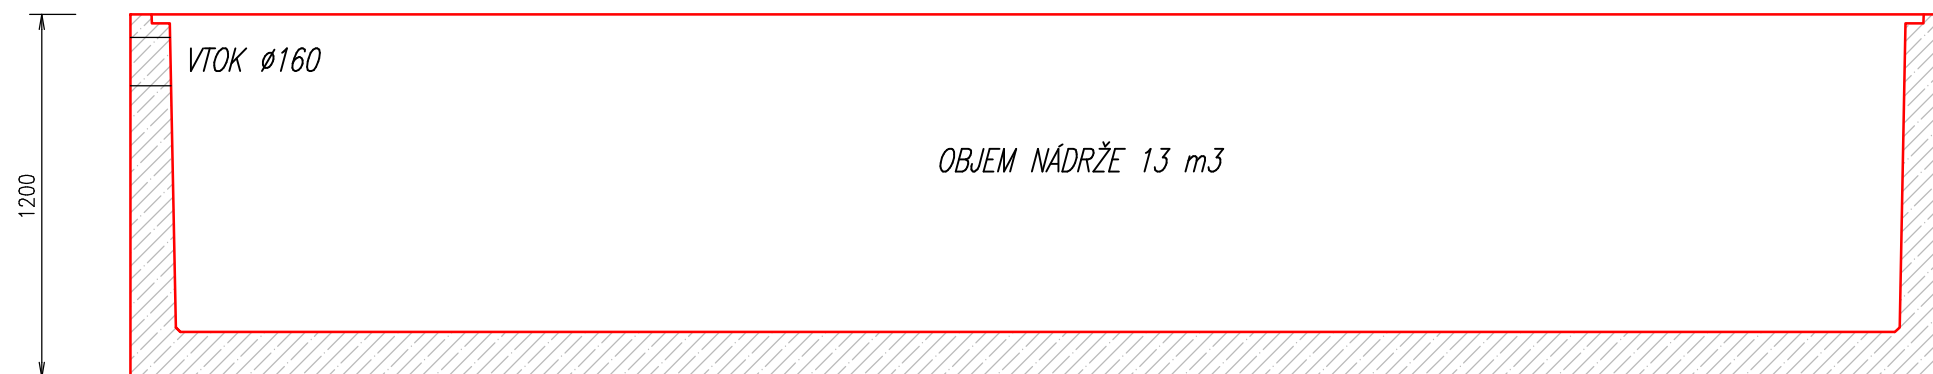

**PÓDORYS :**  
M 1:25

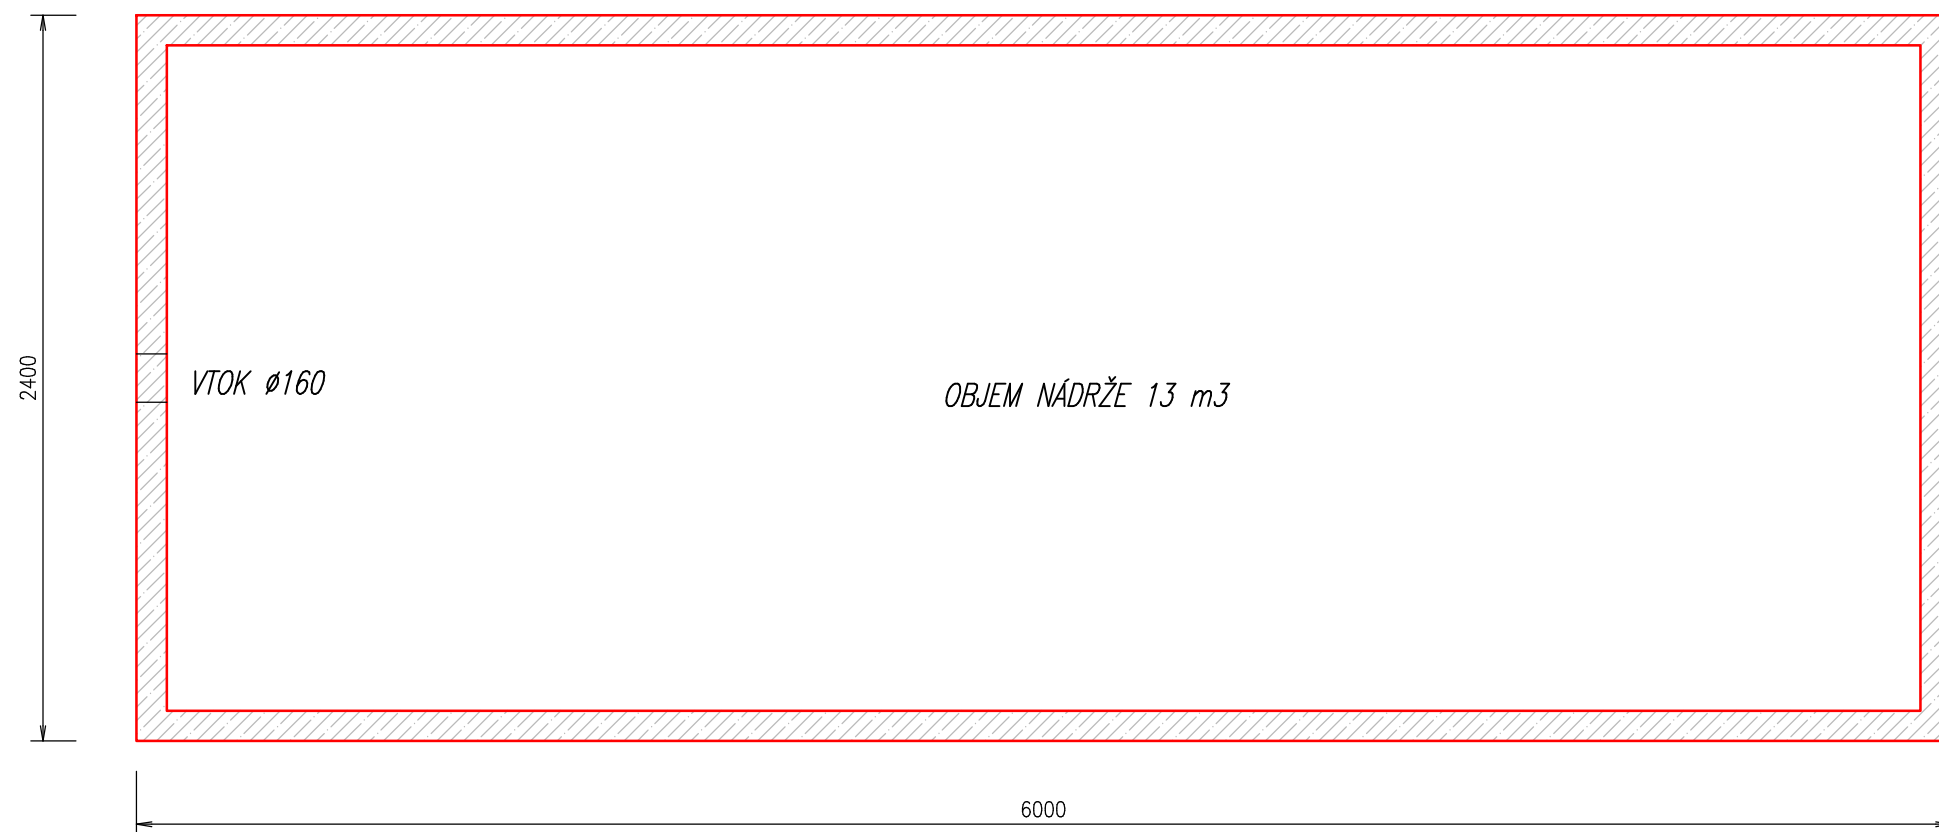

## POZNÁMKA

ZAŤAŽENIE POKLOPU  
15kN - 400 kN

HMOTNOSŤ NÁDRŽE 11,0 t

OBJEM NÁDRŽE 13 m<sup>3</sup>

**Pozn. :**

SAMONOSNÁ MONOLITICKÁ NÁDRŽ (JEDNOLIATA – BEZ SPOJOV) !  
VTOK DO ŽUMPY MOŽE BYŤ UMIESTNENÝ LUBOVOLNE PODLA POŽIADAVKY ZÁKAZNÍKA ( $\varnothing 125\text{mm}$  AŽ  $\varnothing 300\text{mm}$ ) !

VÝROBCA : <b>ZAPPA s.r.o.</b> <b>Borovce č. 358, 922 09 Borovce, okres Piešťany</b>		<b>ZAPPA s.r.o.</b> Ján ZÁVODNÝ mobil : +421 905 279 013, www.zappa.sk IČO : 46 491 511, DIČ : 2023416890	
HMOTNOSŤ NÁDRŽE :	14,4 t	CELKOVÁ HMOTNOSŤ :	14,4 t
		CELKOVÝ OBJEM NÁDRŽE :	13,0 m <sup>3</sup>
NÁZOV :	<b>ŽUMPA 13 m<sup>3</sup> OTVORENÁ</b>		Informačný výkres
		MIERKA	Č. VÝKRESU
		1:25	