



# ŽUMPA 33 m<sup>3</sup> :

**PÓDORYS :**  
M 1:50

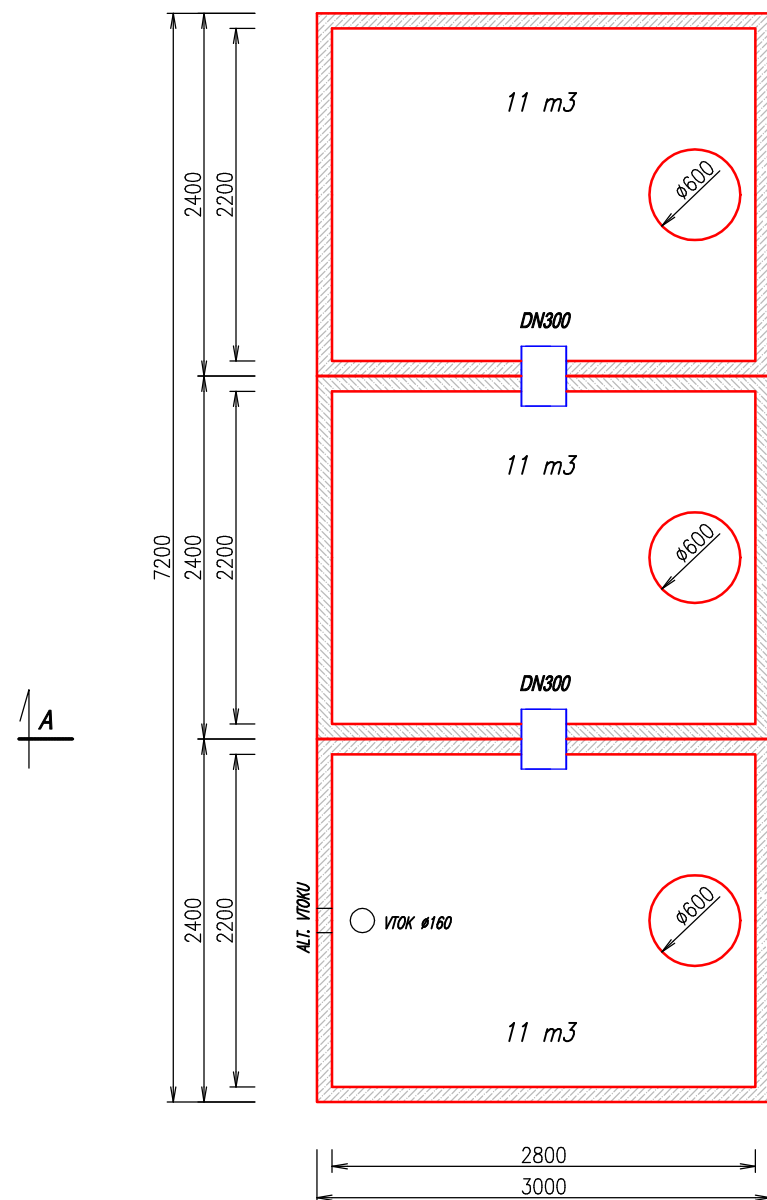

**REZ A-A' :**  
M 1:50

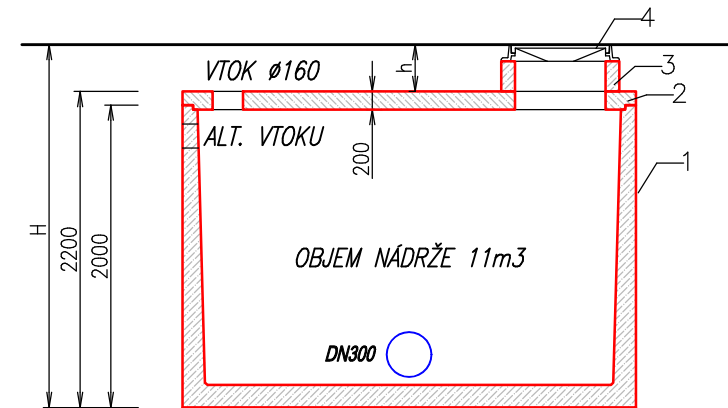

## LEGENDA

1 NÁDRŽ
2 STROPNÁ DOSKA
3 VSTUPNÝ KOMÍN
4 POKLOP

## POZNÁMKA

ZAŤAŽENIE POKLOPU 15kN - 400 kN
H= CELKOVÁ HĽBKA OSADENIA
h=PODĽA HĽBKY OSADENIA

## Pozn. :

1. NA PREPOJENIE NÁDRŽÍ JE POUŽITÉ HLADKÉ POTRUBIE PVC Ø315 mm (DN300) !
2. NA UTESNENIE PREPOJOV NÁDRŽÍ JE POUŽITÉ GUMENNÉ TESNENIE RESP. TESNIACA ZMES !
3. DVE SAMONOSNÉ MONOLITICKÉ NÁDRŽE (JEDNOLIATE – BEZ SPOJOV) !
4. VTOK DO ŽUMPY MOŽE BYŤ UMIESTNENÝ LUBOVOLNE PODĽA POŽIADAVKY ZÁKAZNÍKA (Ø125mm AŽ Ø300mm) !

VÝROBCA : <b>ZAPPA s.r.o.</b> <b>Borovce č. 358, 922 09 Borovce, okres Piešťany</b>		<b>ZAPPA s.r.o.</b> Ján ZÁVODNÝ mobil : +421 905 279 013, www.zappa.sk IČO : 46 491 511, DIČ : 2023416890	
HMOTNOSŤ NÁDRŽE :	3 x 9,7 t	CELKOVÁ HMOTNOSŤ :	39,9 t
HMOTNOSŤ STROP. DOSKY :	3 x 3,6 t	CELKOVÝ OBJEM NÁDRŽÍ :	33 m <sup>3</sup>
NÁZOV :	<b>ŽUMPA 33 m<sup>3</sup></b>		Informačný výkres
		MIERKA 1:50	Č. VÝKRESU