


ŽUMPA 44 m³ :


PÔDORYS :

M 1:50

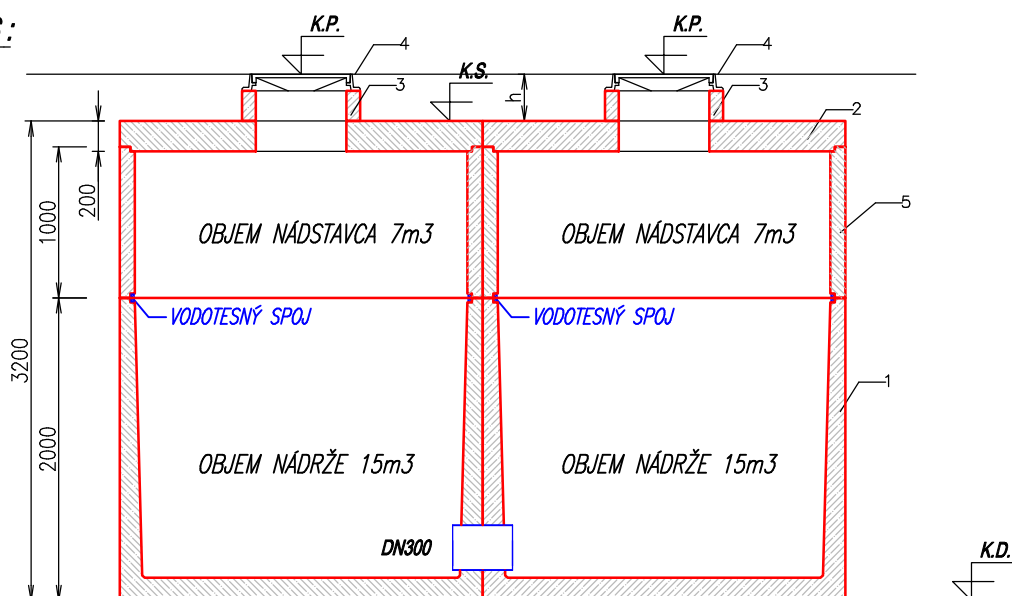

REZ A-A' :

M 1:50

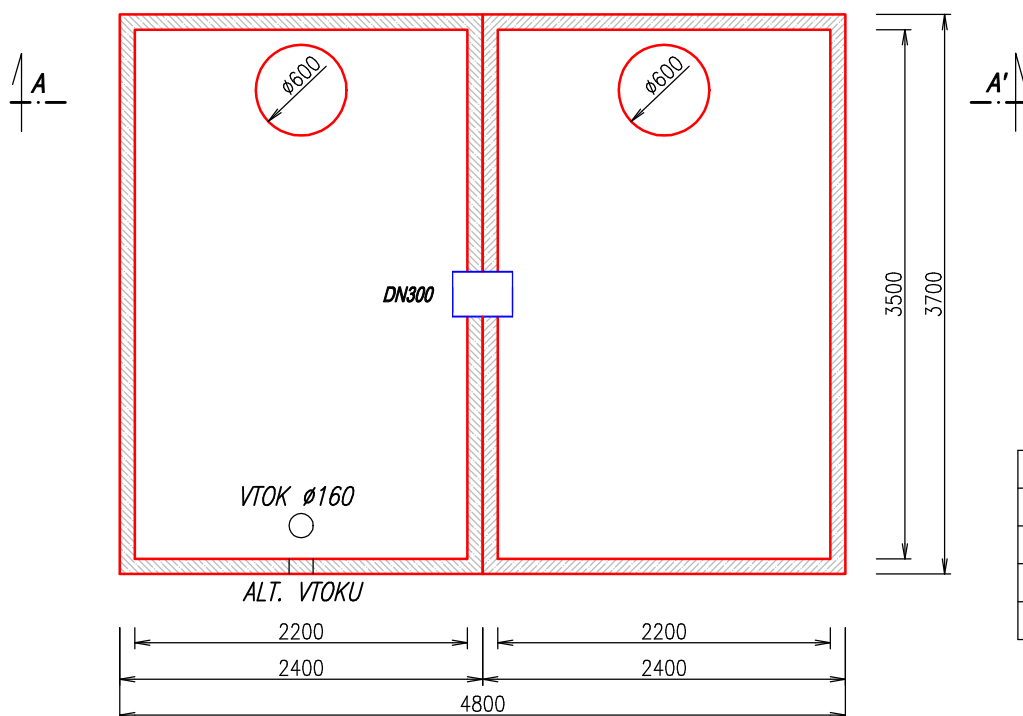

LEGENDA :

- K.P. KÓTA POKLOPU
 K.S. KÓTA STROPU NÁDRŽE
 K.D. KÓTA DNA NÁDRŽE

1 NÁDRŽ
2 STROPNÁ DOSKA
3 VSTUPNÝ KOMÍN
4 POKLOP
5 NÁDSTAVEC

Pozn. :

- PREPOJENIE NÁDRŽÍ REALIZOVANÉ PRI VÝROBE !
- NA PREPOJENIE NÁDRŽÍ BUDE POUŽITÉ HLADKÉ POTRUBIE PVC Ø315 mm (DN300) !
- NA UTESNENIE PREPOJOV NÁDRŽÍ BUDE POUŽITÉ GUMENÉ TESNENIE !
- SAMONOSNÁ MONOLITICKÁ NÁDRŽ (JEDNOLIATA – BEZ SPOJOV) !
- VOK DO ŽUMPY MOŽE BYŤ UMIESTNENÝ LUBOVOLNE PODLA POŽIADAVKY ZÁKAZNÍKA (Ø125mm AŽ Ø300mm) !

VÝROBCA :	ZAPPA s.r.o. Borovce č. 358, 922 09 Borovce, okres Piešťany	ZAPPA s.r.o. Ján ZÁVODNÝ mobil : +421 905 279 013, www.zappa.sk IČO : 46 491 511, DIČ : 2023416890
HMOTNOSŤ NÁDRŽE + NÁDSTAVEC :	2 x 10,6 t + 2 x 4,6 t	CELKOVÁ HMOTNOSŤ : 39,2 t
HMOTNOSŤ STROP. DOSKY :	2 x 4,4 t	CELKOVÝ OBJEM NÁDRŽÍ : 44 m ³
NÁZOV :	ŽUMPA 44 m³	Informačný výkres
		MIERKA 1:50
		Č. VÝKRESU