


REZ A-A':
M 1:25


ŽUMPA 20 m³ :

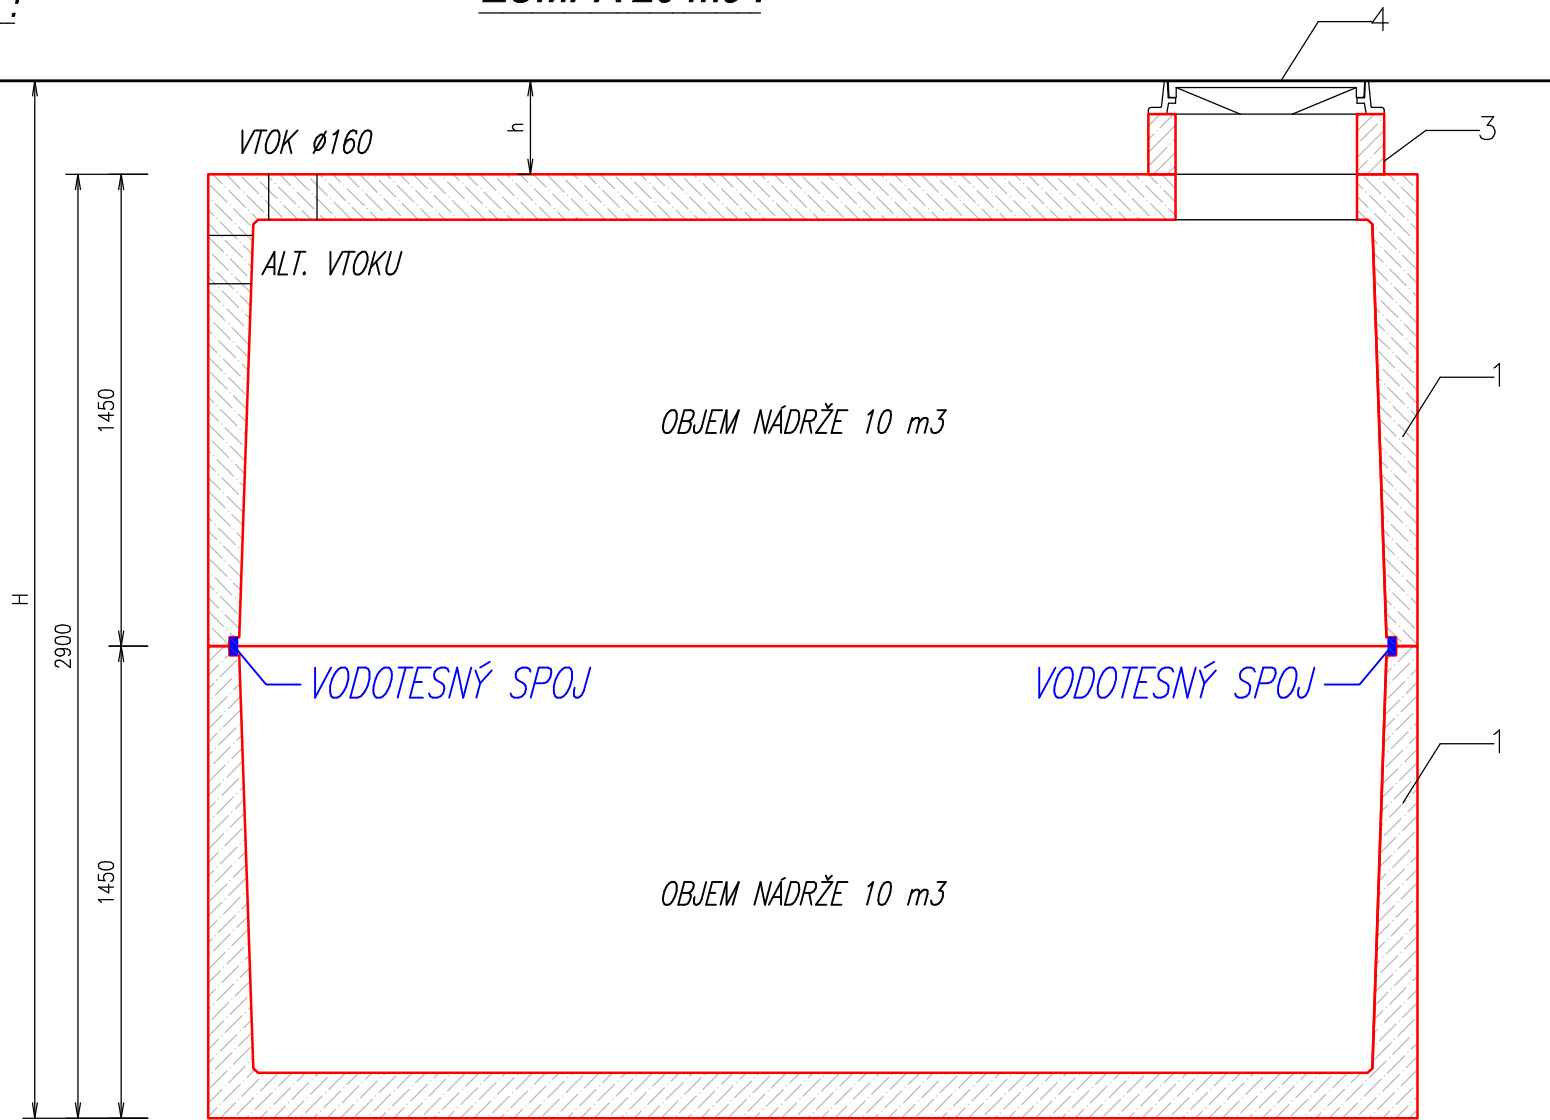

LEGENDA

1 NÁDRŽ 10 m ³ - 2 ks
3 VSTUPNÝ KOMÍN
4 POKLOP

PÓDORYS:
M 1:25

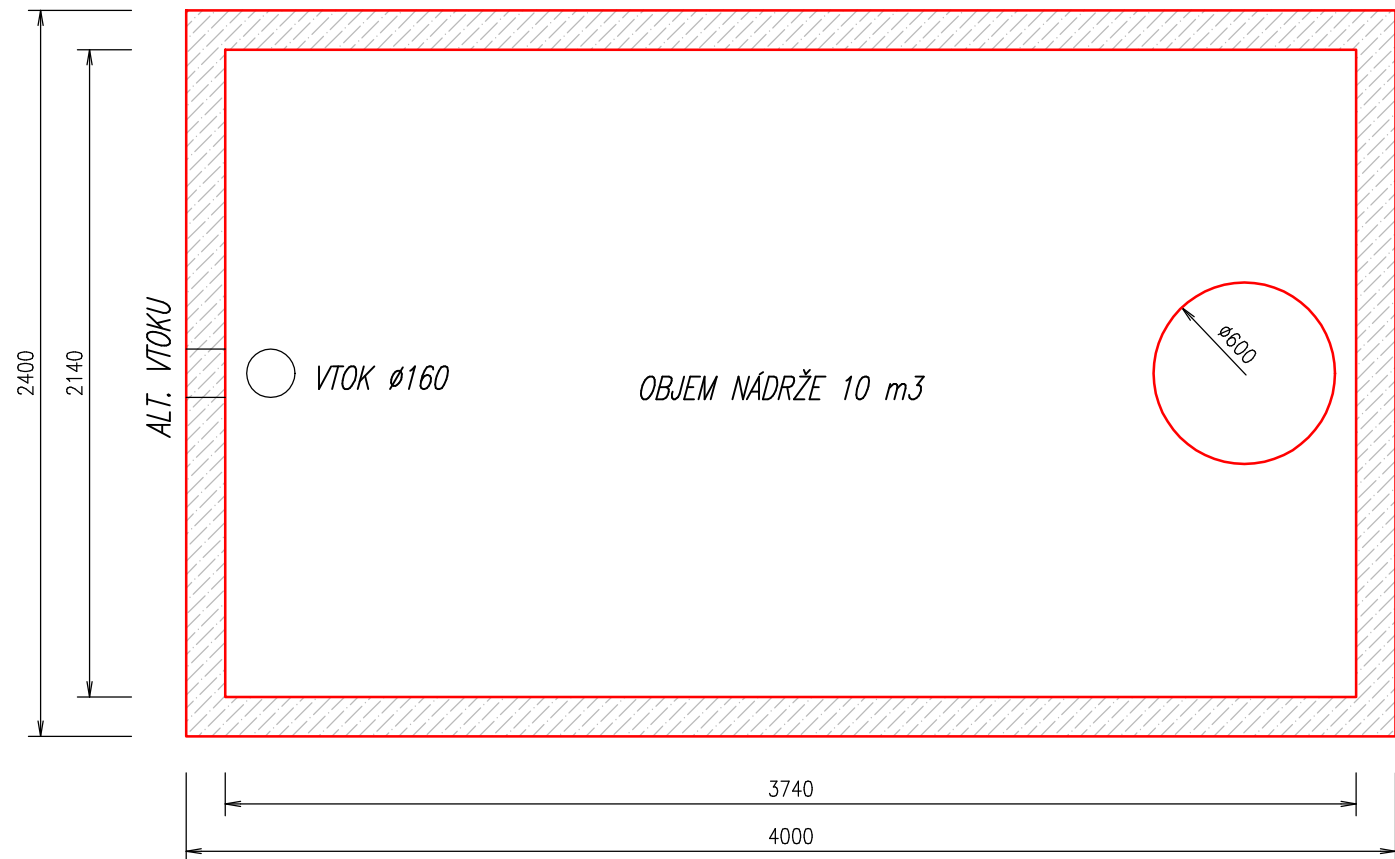

POZNÁMKA

ZAŤAŽENIE POKLOPU 15kN - 400 kN
H= CELKOVÁ HĽBKA OSADENIA
h=PODĽA HĽBKY OSADENIA

Pozn. :

SAMONOSNÁ MONOLITICKÁ NÁDRŽ (JEDNOLIATA – BEZ SPOJOV) !
VOK DO ŽUMPY MOŽE BYŤ UMIESTNENÝ LUBOVOLNE PODĽA POŽIADAVKY ZÁKAZNÍKA (Ø125mm AŽ Ø300mm) !

VÝROBCA : ZAPPA s.r.o. Borovce č. 358, 922 09 Borovce, okres Piešťany		ZAPPA s.r.o. Ján ZÁVODNÝ mobil : +421 905 279 013, www.zappa.sk IČO : 46 491 511, DIČ : 2023416890	
HMOTNOSŤ HORNEJ NÁDRŽE :	10,1 t	CELKOVÁ HMOTNOSŤ :	20,2 t
HMOTNOSŤ DOLNEJ NÁDRŽE :	10,1 t	CELKOVÝ OBJEM NÁDRŽE :	20,0 m ³
NÁZOV : ŽUMPA 20 m³		MIERKA 1:25	Č. VÝKRESU
		Informačný výkres	