



ŽUMPA 40 m³ :

REZ A-A' :
M 1:25

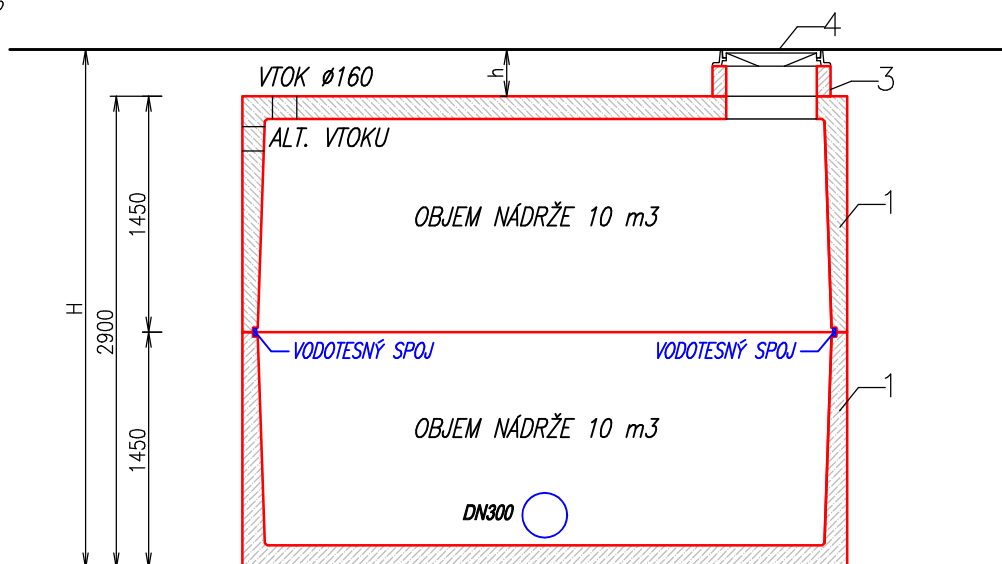

PÓDORYS :
M 1:25

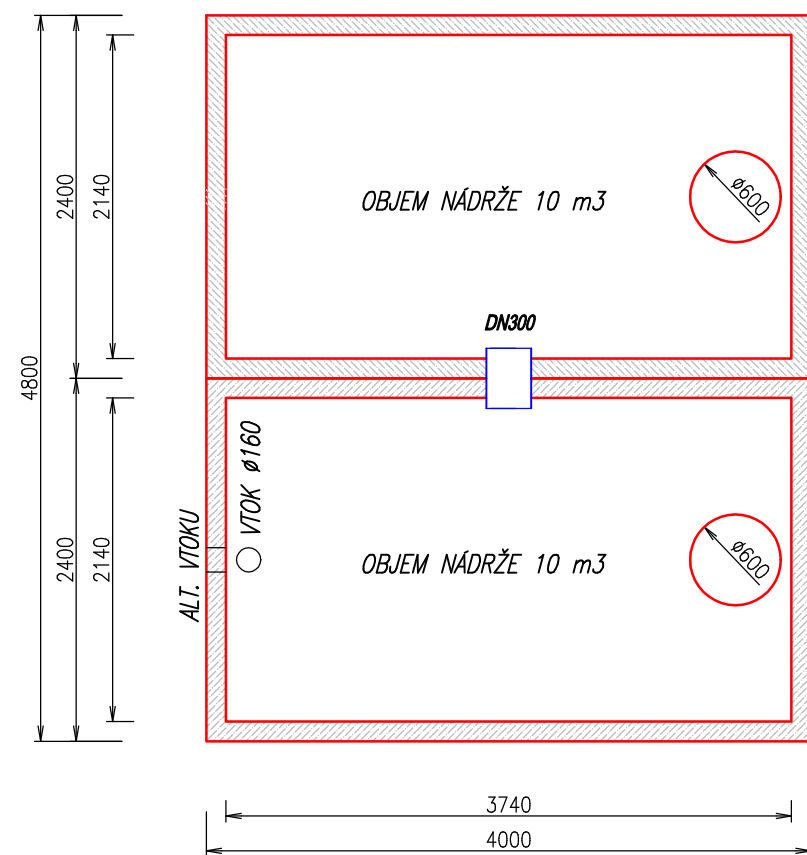

LEGENDA

1 NÁDRŽ 10 m ³ - 4 ks
3 VSTUPNÝ KOMÍN
4 POKLOP

POZNÁMKA

ZAŤAŽENIE POKLOPU 15kN - 400 kN
H= CELKOVÁ HĽBKA OSADENIA
h=PODĽA HĽBKY OSADENIA

Pozn. :

1. NA PREPOJENIE NÁDRŽÍ JE POUŽITÉ HLADKÉ POTRUBIE PVC ø315 mm (DN300) !
2. NA UTESNENIE PREPOJOV NÁDRŽÍ JE POUŽITÉ GUMENNÉ TESNENIE RESP. TESNIACA ZMES !
3. DVE SAMONOSNÉ MONOLITICKÉ NÁDRŽE (JEDNOLIATE – BEZ SPOJOV) !
4. VTOK DO ŽUMPY MOŽE BYŤ UMIESTNENÝ LUBOVOLNE PODĽA POŽIADAVKY ZÁKAZNÍKA (ø125mm AŽ ø300mm) !

VÝROBCA : ZAPPA s.r.o. Borovce č. 358, 922 09 Borovce, okres Piešťany	ZAPPA s.r.o. Ján ZÁVODNÝ mobil : +421 905 279 013, www.zappa.sk IČO : 46 491 511, DIČ : 2023416890
HMOTNOSŤ SPODNÉHO DIELU : 2 x 10,1 t HMOTNOSŤ STROPNÉHO DIELU : 2 x 10,1 t	CELKOVÁ HMOTNOSŤ : 40,4 t CELKOVÝ OBJEM NÁDRŽÍ : 40 m ³
NÁZOV : ŽUMPA 40 m³	Informačný výkres MIERKA 1:50 Č. VÝKRESU