


AKUMULAČNÁ NÁDRŽ "AN 4,5 ZAPPA"


REZ A-A':
M 1:25

LEGENDA

| |
|-----------------|
| 1 NÁDRŽ |
| 2 STROPNÁ DOSKA |
| 3 VSTUPNÝ KOMÍN |
| 4 POKLOP |

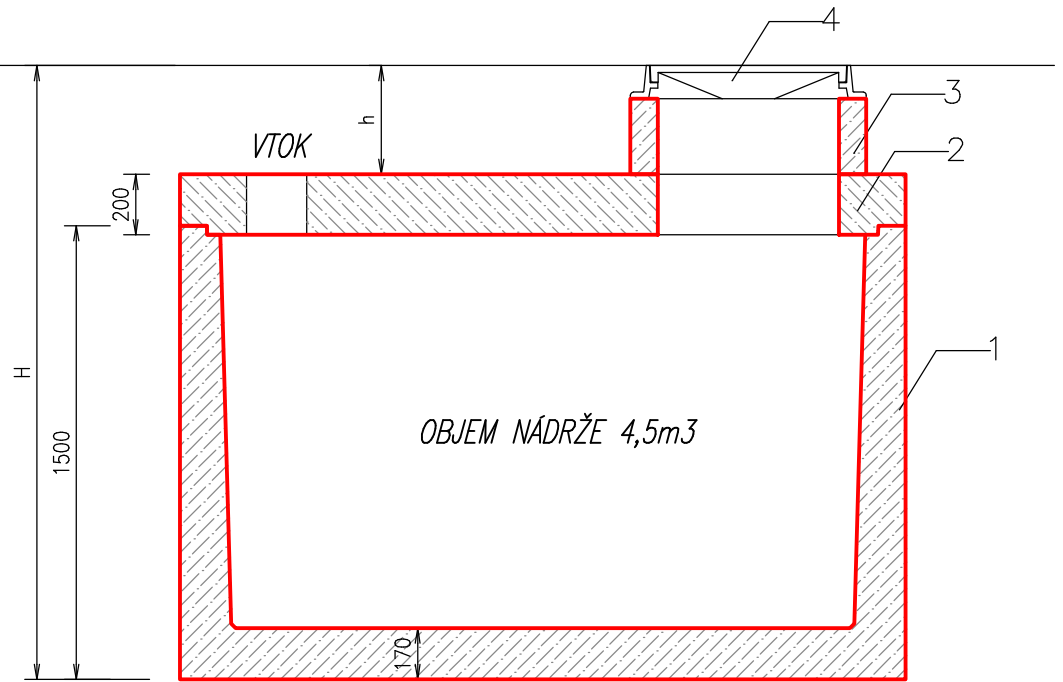

PÓDORYS:
M 1:25

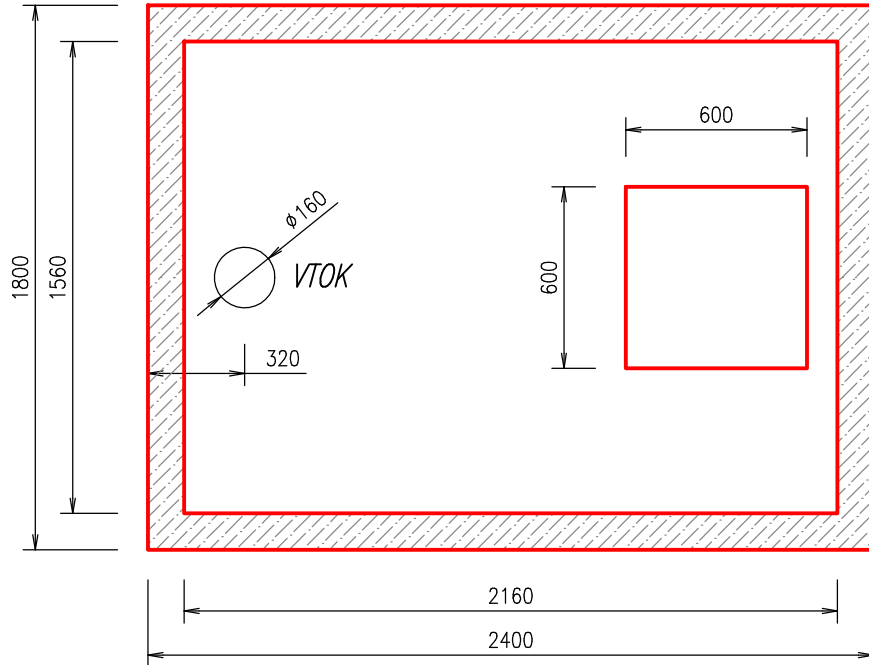

Pozn.:

SAMONOSNÁ MONOLITICKÁ NÁDRŽ (JEDNOLIATA – BEZ SPOJOV) !

| | | | |
|--|--|--|--------------------|
| VÝROBCA : ZAPPA s.r.o. Borovce č. 358, 922 09 Borovce, okres Piešťany | | ZAPPA s.r.o. Ján ZÁVODNÝ mobil : +421 905 279 013, www.zappa.sk IČO : 46 491 511, DIČ : 2023416890 | |
| HMOTNOSŤ NÁDRŽESKRUŽE : | 5,0 t | CELKOVÁ HMOTNOSŤ : | 7,1 t |
| HMOTNOSŤ STROP. DOSKY : | 2,1 t | CELKOVÝ OBJEM NÁDRŽE : | 4,5 m ³ |
| NÁZOV : | AKUMULAČNÁ NÁDRŽ "AN 4,5 ZAPPA" | | MIERKA 1:25 |
| | | | Č. VÝKRESU |