


# VODOMERNÁ ŠACHTA "VŠ 2,4 ZAPPA"


**REZ A-A':**  
M 1:25

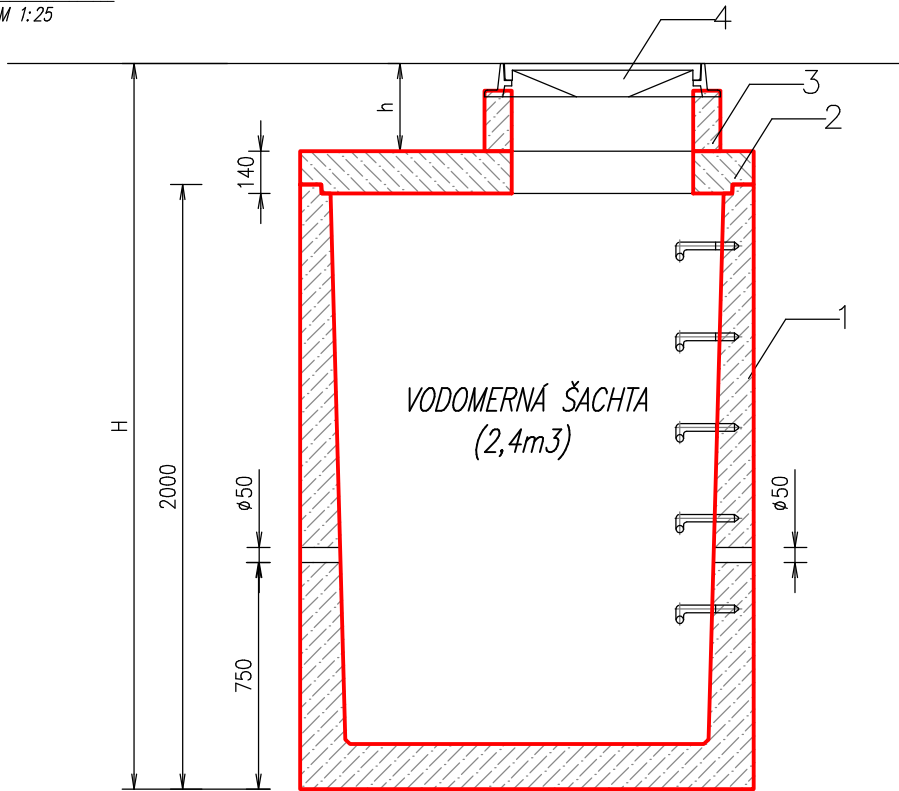

## LEGENDA

1 NÁDRŽ
2 STROPNÁ DOSKA
3 VSTUPNÝ KOMÍN
4 POKLOP

**PÓDORYS:**  
M 1:25

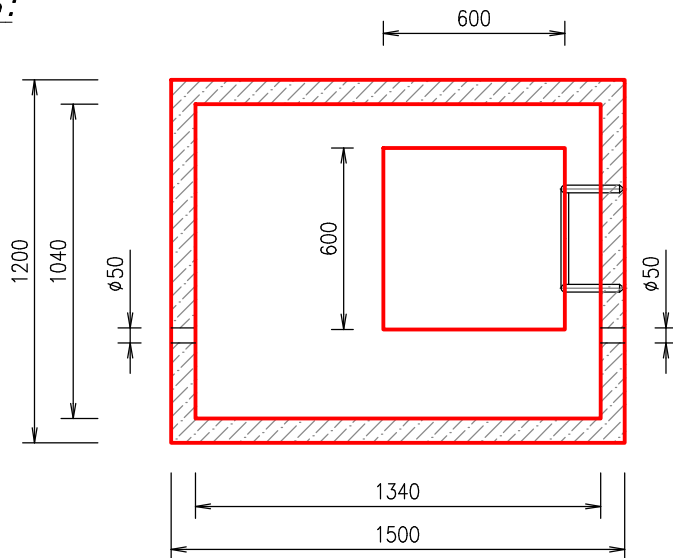

## POZNÁMKA

ZAŤAŽENIE POKLOPU 15kN - 400 kN
H= CELKOVÁ HĽBKA OSADENIA
h=PODĽA HĽBKY OSADENIA

**Pozn.:**

**SAMONOSNÁ MONOLITICKÁ NÁDRŽ (JEDNOLIATA – BEZ SPOJOV) !**

VÝROBCA : <b>ZAPPA s.r.o.</b> <b>Borovce č. 358, 922 09 Borovce, okres Piešťany</b>		<b>ZAPPA s.r.o.</b> Ján ZÁVODNÝ mobil : +421 905 279 013, www.zappa.sk IČO : 46 491 511, DIČ : 2023416890	
HMOTNOSŤ NÁDRŽE :	2,8 t	CELKOVÁ HMOTNOSŤ :	3,2 t
HMOTNOSŤ STROP. DOSKY :	0,4 t	CELKOVÝ OBJEM NÁDRŽE :	2,4 m <sup>3</sup>
NÁZOV : <b>VODOMERNÁ ŠACHTA "VŠ 2,4 ZAPPA"</b>		MIERKA 1:25	Č. VÝKRESU
		Informačný výkres	