


# VODOMERNÁ ŠACHTA VŠ 4,5 m<sup>3</sup> :


**REZ A-A' :**  
M 1:25

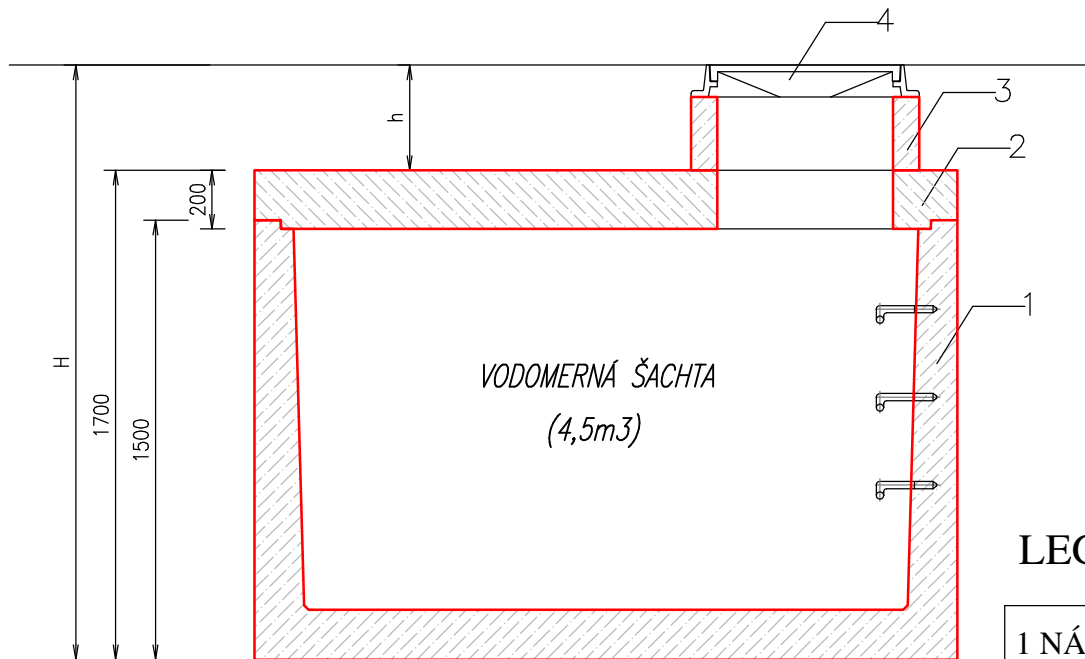

## LEGENDA

1 NÁDRŽ
2 STROPNÁ DOSKA
3 VSTUPNÝ KOMÍN
4 POKLOP

**PÔDORYS :**  
M 1:25

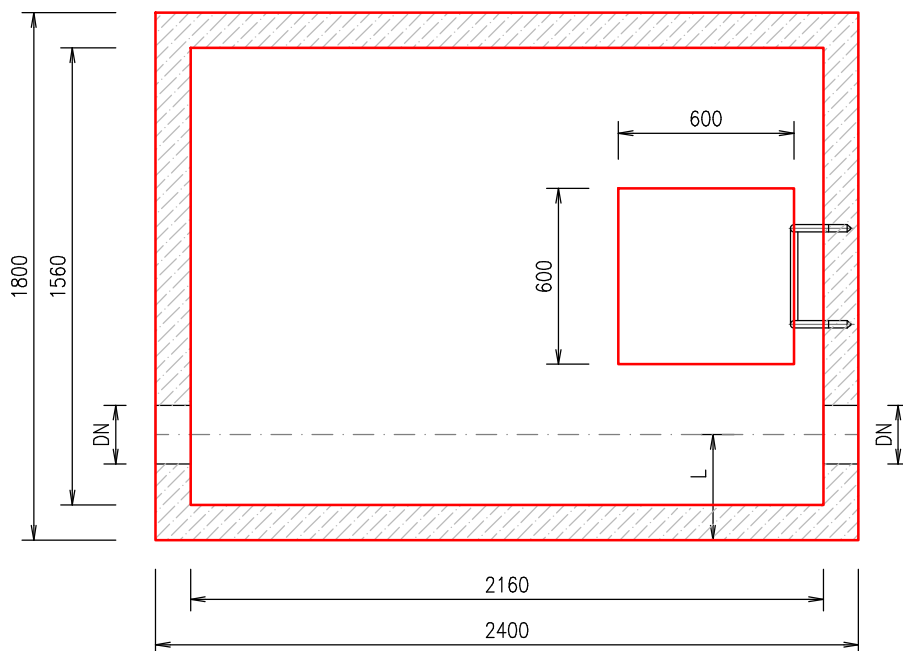

**Pozn. :**

*SAMONOSNÁ MONOLITICKÁ NÁDRŽ (JEDNOLIATA – BEZ SPOJOV) !*

VÝROBCA : <b>ZAPPA s.r.o.</b> <b>Borovce č. 358, 922 09 Borovce, okres Piešťany</b>		<b>ZAPPA s.r.o.</b> Ján ZÁVODNÝ mobil : +421 905 279 013, www.zappa.sk IČO : 46 491 511, DIČ : 2023416890	
HMOTNOSŤ NÁDRŽE :	5,0 t	CELKOVÁ HMOTNOSŤ :	7,1 t
HMOTNOSŤ STROP. DOSKY :	2,1 t	CELKOVÝ OBJEM NÁDRŽE :	4,5 m <sup>3</sup>
NÁZOV : <b>VODOMERNÁ ŠACHTA VŠ 4,5 m<sup>3</sup></b>		MIERKA 1:25	Č. VÝKRESU