


# ŽUMPA 30 m<sup>3</sup> :


## REZ A-A' :

M 1:50

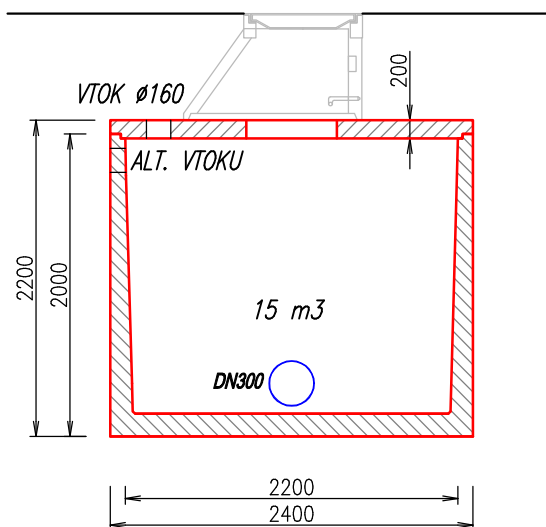

## PÔDORYS :

M 1:50

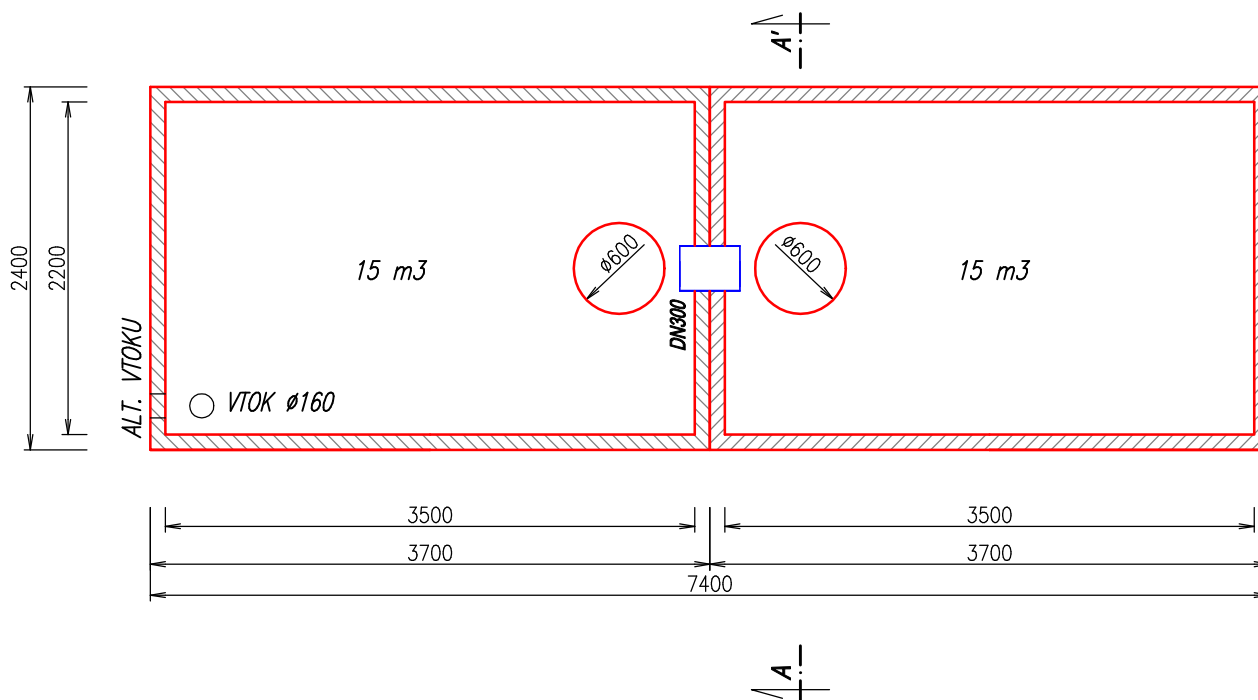

### Pozn. :

1. NA PREPOJENIE NÁDRŽÍ JE POUŽITÉ HLADKÉ POTRUBIE PVC Ø315 mm (DN300) !
2. NA UTESNENIE PREPOJOV NÁDRŽÍ JE POUŽITÉ GUMENNÉ TESNENIE !
3. SAMONOSNÁ MONOLITICKÁ NÁDRŽ (JEDNOLIATA – BEZ SPOJOV) !
4. VTOK DO ŽUMPY MOŽE BYŤ UMIESTNENÝ LUBOVOLNE PODLA POŽIADAVKY ZÁKAZNÍKA (Ø125mm AŽ Ø300mm) !

VÝROBCA : <b>ZAPPA s.r.o.</b> <b>Borovce č. 358, 922 09 Borovce, okres Piešťany</b>		<b>ZAPPA s.r.o.</b> Ján ZÁVODNÝ mobil : +421 905 279 013, www.zappa.sk IČO : 46 491 511, DIČ : 2023416890	
HMOTNOSŤ NÁDRŽE : 2 x 11,2 t	CELKOVÁ HMOTNOSŤ : 31,2 t	Informačný výkres	
HMOTNOSŤ STROP. DOSKY : 2 x 4,4 t	CELKOVÝ OBJEM NÁDRŽÍ : 30 m <sup>3</sup>		
NÁZOV : <b>ŽUMPA 30 m<sup>3</sup></b>	MIERKA 1:50	Č. VÝKRESU	